

**Uchwała Nr.....  
Rady Gminy Wojśławice  
z dnia .....**

**w sprawie uchwalenia zmiany miejscowego planu zagospodarowania  
przestrzennego gminy Wojśławice w zakresie lokalizacji ropociągu oraz jego  
strefy bezpieczeństwa**

Na podstawie art. 18 ust. 2 pkt 5 ustawy z dnia 8 marca 1990 r. o samorządzie gminnym (Dz. U. z 2001 r. Nr 142, poz. 1591 z późn. zm.)<sup>1</sup> oraz art. 20 ust. 1 ustawy z dnia 27 marca 2003 r. o planowaniu i zagospodarowaniu przestrzennym (Dz.U. Nr 2012, poz.647, z późn. zm.), w związku z Uchwałą Nr XII/43/2011 Rady Gminy Wojśławice z dnia 25 października 2011 r. w sprawie przystąpienia do sporządzenia zmiany miejscowego planu zagospodarowania przestrzennego gminy Wojśławice w zakresie lokalizacji ropociągu oraz jego strefy bezpieczeństwa

Rada Gminy Wojśławice uchwała, co następuje:

**Rozdział 1**

**Przepisy ogólne**

**§1.**

1. Uchwała się zmianę miejscowego planu zagospodarowania przestrzennego gminy Wojśławice w zakresie lokalizacji ropociągu oraz jego strefy bezpieczeństwa zwany dalej planem.
2. Plan obejmuje obszar obrębów: Huta, Wojśławice, Czarnołozy, Majdan Ostrowski i wskazany jest na rysunku planu. Obszar objęty planem jest zgodny z załącznikiem do Uchwały Nr XII/43/2011 Rady Gminy Wojśławice z dnia 25 października 2011 r.
3. Integralną częścią planu jest sporządzony w skali 1:2000 rysunek planu składający się z 18 arkuszy oznaczonych od 1/18 do 18/18, stanowiący załącznik graficzny nr 1 do uchwały.
4. W obszarze wskazanym w załączniku nr 1, plan zmienia ustalenia miejscowego planu zagospodarowania przestrzennego gminy Wojśławice przyjętego Uchwałą Nr VII/22/2003 Rady Gminy Wojśławice z dnia 31 marca 2003 r.
5. Lista uwag wniesionych do planu miejscowego planu zagospodarowania przestrzennego gminy Wojśławice w zakresie lokalizacji ropociągu oraz jego strefy bezpieczeństwa, obejmująca uwagi nieuwzględnione przez Wójta Gminy Wojśławice oraz sposób rozstrzygnięcia przez Radę Gminy Wojśławice tych uwag, stanowi załącznik nr 2 do uchwały.

---

<sup>1</sup> Zmiany tekstu jednolitego ustawy ogłoszone w Dz.U. z 2002 r. Nr 23, poz. 220, Nr 62, poz. 558, Nr 113, poz. 984, Nr 153, poz. 1271, Nr 214, poz. 1806, z 2003 r. Nr 80, poz. 717, Nr 162, poz. 1568, z 2004 r. Nr 102, poz. 1055, Nr 116, poz. 1203, Nr 167, poz. 1759, z 2005 r. Nr 172, poz. 1441, Nr 175, poz. 1457, z 2006 r. Nr 17, poz. 128, Nr 181, poz. 1337, z 2007 r. Nr 48, poz. 327, Nr 138, poz. 974, Nr 173, poz. 1218, z 2008 r. Nr 180, poz. 1111, Nr 223, poz. 1458, z 2009 r. Nr 52, poz. 420, Nr 157 poz. 1241, z 2010 r. Nr 28 poz. 142 i 146, Nr 40, poz. 230, Nr 106, poz. 675,

6. Sposób realizacji zapisanych w planie inwestycji z zakresu infrastruktury technicznej, które należą do zadań własnych Gminy Wojślawice oraz zasady ich finansowania, zgodnie z przepisami o finansach publicznych, określono w załączniku nr 3 do uchwały.

## § 2.

Na ustalenia o przeznaczeniu i zasadach zagospodarowania terenów, wyznaczonych na rysunku planu liniami rozgraniczającymi, składają się:

- 1) przepisy ogólne o których mowa w rozdziale 1;
- 2) ustalenia ogólne obowiązujące na całym obszarze opracowania, zawarte w rozdziale 2;
- 3) ustalenia szczegółowe dotyczące poszczególnych terenów w liniach rozgraniczających, zawarte w rozdziale 3.

## § 3.

1. Ilekroć w dalszych przepisach uchwały jest mowa o:

- 1) **uchwale** – należy przez to rozumieć niniejszą uchwałę;
- 2) **rysunku planu** – należy przez to rozumieć rysunek planu sporządzony na mapie zasadniczej w skali 1:2000, stanowiący załącznik nr 1 do niniejszej uchwały;
- 3) **obszarze planu** – należy przez to rozumieć obszar opisany w §1 ust. 2 przedstawiony na rysunku planu stanowiącym załącznik nr 1;
- 4) **przepisach szczególnych i odrębnych** – należy przez to rozumieć obowiązujące przepisy ustaw wraz z aktami wykonawczymi
- 5) **przeznaczeniu podstawowym** – należy przez to rozumieć rodzaj przeznaczenia, które zostało ustalone w planie jako przeważające na danym terenie tj. obejmujące ponad 50% powierzchni terenu;
- 6) **przeznaczeniu dopuszczalnym** – należy przez to rozumieć przeznaczenie inne niż podstawowe, dopuszczone na warunkach określonych w niniejszym planie;
- 7) **ropociągu** – należy przez to rozumieć dalekosiężny rurociąg przesyłowy;
- 8) **dalekosiężnym rurociągu przesyłowym** – należy przez to rozumieć rurociąg służący do przesyłania lub dystrybucji ropy naftowej lub produktów naftowych, do lub z instalacji znajdującej się na lądzie, począwszy od ostatniego elementu odcinającego w granicach instalacji, łącznie z tym elementem i wszystkimi przyłączonymi urządzeniami przeznaczonymi specjalnie dla tych rurociągów z wyjątkiem rurociągów technologicznych w obrębie granic baz i stacji paliw płynnych na terenie portów, lotnisk oraz stacji kolejowych;
- 9) **zachowaniu** – należy rozumieć pozostawienie istniejącej funkcji i zainwestowania;
- 10) **adaptacji** – należy rozumieć możliwość dokonania przekształceń istniejącego zainwestowania w celu dostosowania do wymogów i warunków techniczno-sanitarnych obejmujących np.: przebudowę, wymianę substancji itp.;

- 11) **mpzp gminy** – należy rozumieć miejscowy plan zagospodarowania przestrzennego gminy Wojśławice przyjęty Uchwałą Nr VII/22/2003 Rady Gminy Wojśławice z dnia 31 marca 2003 r.;
  - 12) **rekultywacji terenów** – należy przez to rozumieć zespół działań mający na celu przywrócenie gruntom wartości użytkowej, umożliwiającym wykorzystanie tych gruntów do celów produkcji rolnej;
  - 13) **działce siedliskowej** – należy przez to rozumieć działkę pod budynkami wchodzącymi w skład gospodarstwa rolnego lub działkę na której takie budynki znajdowały się w przeszłości według ewidencji gruntów.
2. Pozostałe określenia użyte w uchwale należy rozumieć zgodnie z ich definicjami umieszczonymi w przepisach odrębnych lub szczególnych.

## **Rozdział 2**

### **Ustalenia ogólne**

#### **§ 4.**

#### **Cel planu**

Celem planu jest dopuszczenie lokalizacji dalekosiężnego rurociągu przesyłowego w obszarze planu.

#### **§ 5.**

#### **Zakres ustaleń planu**

1. Plan ustala:
  - 1) przeznaczenie terenów oraz linie rozgraniczające tereny o różnych funkcjach lub różnych zasadach zagospodarowania,
  - 2) zasady, wskaźniki i parametry zagospodarowania terenu;
  - 3) zasady ochrony środowiska, przyrody i krajobrazu kulturowego.
2. W planie nie ustala się:
  - 1) zasady ochrony dziedzictwa kulturowego i zabytków (na terenie objętym planem nie występują obiekty i obszary wpisane do rejestru i ewidencji zabytków);
  - 2) wymagań wynikających z potrzeb kształtowania przestrzeni publicznych (nie wskazano na obszarze objętym planem przestrzeni publicznych);
  - 3) zasady ochrony dóbr kultury współczesnej (na terenie objętym planem nie występują obiekty i obszary uznane za dobra kultury współczesnej);
  - 4) granic i sposób zagospodarowania terenów górniczych, a także obszarów szczególnego zagrożenia powodzią oraz obszarów osuwania się mas ziemnych (na terenie objętym planem nie występują wymienione obszary);
  - 5) szczegółowych zasad i warunków scalania i podziału nieruchomości objętych planem miejscowym (realizacja ustaleń planu nie wymaga wydzielania nowych działek);
  - 6) stawki procentowej, na podstawie których ustala się jednorazową opłatę od wzrostu wartości nieruchomości (w terenach objętych planem nie występuje

zmiana przeznaczenia generująca potencjalny wzrost wartości nieruchomości).

## § 6.

### Oznaczenia rysunku planu i przeznaczenie terenu

1. Następujące elementy na rysunku planu są obowiązującymi jego ustaleniami:
  - 1) granica obszaru objętego zmianą miejscowego planu zagospodarowania przestrzennego;
  - 2) linia rozgraniczająca tereny o różnym przeznaczeniu lub różnych zasadach zagospodarowania;
  - 3) przeznaczenie terenu opisane liczbową i literową sygnaturą:
    - 1 numer kolejny terenu;
    - R/TR – tereny rolnicze, z dopuszczeniem realizacji dalekosiężnego rurociągu przesyłowego;
    - ZL – lasy;
    - KD – tereny dróg publicznych (klasy ulic: Z – zbiorcze, D – dojazdowe),
    - KDW – tereny dróg wewnętrznych;
  - 4) oś planowanego dalekosiężnego rurociągu przesyłowego;
  - 5) granica strefy bezpieczeństwa dalekosiężnego rurociągu przesyłowego;
  - 6) napowietrzne linie elektroenergetyczne SN;
  - 7) strefy techniczne linii elektroenergetycznej SN;
  - 8) projektowane napowietrzne linie elektroenergetyczne wysokiego napięcia 110 WN;
  - 9) strefy techniczne projektowanej linii elektroenergetycznej WN 110 kV.
2. Granica obszaru objętego planem stanowi jednocześnie granicę lokalizacji inwestycji celu publicznego o znaczeniu ponadlokalnym.
3. Ustaleniami obowiązującymi na rysunku planu są następujące oznaczenia graficzne wynikające z przepisów odrębnych:
  - 1) granice Grabowiecko-Strzeleckiego Obszaru Chronionego Krajobrazu.
4. Pozostałe oznaczenia na rysunku planu nie stanowią jego ustaleń i mają charakter informacyjny:
  - 1) granice administracyjne gminy;
  - 2) granice obrębów;
  - 3) granice jednostek strukturalnych;
  - 4) oznaczenia jednostek strukturalnych zgodnie z mpzp gminy:
    - A** - obejmuje miejscowości: Wojsławice, Partyzancka Kolonia, Rozięcín, Majdan, Majdan Nowy, Popławy, Witoldów i Stadarnia;
    - B** - obejmuje miejscowości: Majdan Stary, Trościanka, Kukawka, Kolonia Kukawka, Majdan Kukawski, Ostrów, Ostrów Kolonia, Majdan Ostrowski, Czarnołozy;
  - 5) oznaczenia numeryczne i literowe w nawiasach przy sygnaturach dróg które były przyporządkowane tym drogom w mpzp gminy:
    - (VI KZ) – droga powiatowa relacji Wojsławice-Białowody, klasa zbiorcza,
    - (VII KZ) - droga powiatowa relacji Wojsławice-Turowiec- Wólka, klasa zbiorcza,

- (XI KZ) - droga powiatowa relacji Czarnołozy-Leśniowice, klasa zbiorcza,
- (B. 05 KD) - droga gminna w m. Czarnołozy, klasa dojazdowa.

## **§ 7.**

### **Zasady, wskaźniki i parametry zagospodarowania terenu**

1. Ustala się w obszarze planu lokalizację dalekosiężnego rurociągu przesyłowego wraz z infrastrukturą techniczną.
2. Ustala się parametry dalekosiężnego rurociągu przesyłowego: średnica DN 800, maksymalne dopuszczalne ciśnienie robocze 6,5 MPa. Dopuszcza się w przypadkach uzasadnionych technicznie zwiększenie średnicy z DN 800 na DN 900.
3. Ustala się lokalizację rurociągu wraz z następującymi obiektami związanymi:
  - 1) liniowe stacje zaworów (zasuw);
  - 2) rozdzielnie technologiczne;
  - 3) urządzenia inżynierskie (przejście przez przeszkody naturalne i sztuczne);
  - 4) instalacje i obiekty katodowej ochrony rurociągów przed korozją;
  - 5) linie i urządzenia elektroenergetyczne służące do zasilania stacji zaworów i stacji ochrony katodowej;
  - 6) linie i urządzenia służące do sterowania stacjami zaworowymi (zasuw) i stacjami ochrony katodowej;
  - 7) linie oraz obiekty i urządzenia systemów łączności i nadzoru rurociągów przesyłowych dalekosiężnych.
4. Ustala się lokalizację wszystkich ww. obiektów związanych w strefie bezpieczeństwa dalekosiężnego rurociągu przesyłowego.
5. Ustala się oznakowanie lokalizacji rurociągu zgodnie z przepisami odrębnymi.
6. Ustala się następujące parametry i wskaźniki zagospodarowania dla liniowych stacji zasuw:
  - 1) powierzchnia stacji - maksymalnie 400 m<sup>2</sup>;
  - 2) wysokość obiektów budowlanych – maksymalnie 3,5 m nad poziom terenu;
  - 3) ogrodzenie stacji – ażurowe o maksymalnej wysokości 2,2 m;
  - 4) powierzchnia zabudowy komór – maksymalnie 30 m<sup>2</sup>;
  - 5) powierzchnia biologicznie czynna – minimalnie 30%;
  - 6) dopuszcza się umieszczanie tablic informacyjnych na obiektach budowlanych i ogrodzeniu;
  - 7) dopuszcza się lokalizację podjazdu i placu manewrowego o nawierzchni nieprzepuszczalnej.
7. Przy lokalizacji i realizacji dalekosiężnego rurociągu przesyłowego obowiązują przepisy odrębne.

8. Wskazuje się na rysunku planu przebieg osi planowanego dalekosiężnego rurociągu przesyłowego.

9. Dla dalekosiężnego rurociągu przesyłowego ustala się strefę bezpieczeństwa o szerokości po 10 m w każdą stronę od osi rurociągu zgodnie z przepisami odrębnymi.

10. Dopuszcza się przesunięcie osi planowanego dalekosiężnego rurociągu przesyłowego wraz ze strefą bezpieczeństwa w stosunku do wyznaczonych na rysunku planu, pod warunkiem, że granica strefy bezpieczeństwa nie wykroczy poza teren objęty planem.

11. W strefie bezpieczeństwa nie dopuszcza się wznoszenia budowli, urządzania stałych składów i magazynów oraz zalesienia, z wyjątkiem:

- przebudowy wskazanych na rysunku planu sieci uzbrojenia,
- przebudowy i rozbudowy istniejących sieci nie wskazanych na rysunku planu oraz budowy nowych sieci uzbrojenia technicznego podziemnych i nadziemnych nie wskazanych na rysunku planu,

pod warunkiem uzgodnienia z właścicielem rurociągu przesyłowego dalekosiężnego.

12. W strefie bezpieczeństwa wyklucza się lokalizację ogrodzeń z wyjątkiem związanych z obiektami dalekosiężnego rurociągu przesyłowego.

13. W strefie bezpieczeństwa oprócz zasad określonych w planie obowiązują zasady określone w przepisach odrębnych.

14. Ustala się obsługę komunikacyjną obszaru planu poprzez istniejące drogi, w tym drogi wewnętrzne obsługujące tereny upraw rolnych, szerokość w liniach rozgraniczających zgodnie z ustaleniami szczegółowymi, i dopuszcza się ich przebudowę z zastosowaniem rozwiązań technicznych zapewniających bezpieczeństwo funkcjonowania rurociągu przesyłowego dalekosiężnego i pod warunkiem uzgodnienia z właścicielem rurociągu.

15. Ustala się obsługę komunikacyjną rurociągu przesyłowego dalekosiężnego z dróg wewnętrznych ogólnodostępnych oraz dróg publicznych.

16. Zachowuje się przebieg istniejących sieci uzbrojenia i dróg i dopuszcza się ich adaptację zgodnie z przepisami planu i przepisami odrębnymi.

17. Ustala się strefy techniczne dla linii elektroenergetycznych SN – po 7,5 m od osi linii i WN 110 kV – po 19 m od osi linii zgodnie z rysunkiem planu.

18. Dla stref technicznych linii elektroenergetycznych SN i WN 110 kV wyklucza się lokalizację zabudowy, w tym stacji zasuw.

19. Warunki skrzyżowania dalekosiężnego rurociągu przesyłowego z istniejącą siecią uzbrojenia i drogami należy uzgodnić z zarządcami poszczególnych obiektów.

20. Wyklucza się realizację zabudowy kubaturowej z wyjątkiem stacji zaworowych (zasuw) i innych obiektów związanych z rurociągiem przesyłowym dalekosiężnym.

21. Tereny, dla których plan ustala zmianę przeznaczenia, mogą być wykorzystywane w sposób dotychczasowy, do czasu ich zagospodarowania zgodnie z planem.

## § 8.

### Zasady ochrony środowiska, przyrody i krajobrazu kulturowego

1. Zgodnie z przepisami odrębnymi ustawy o ochronie przyrody, ochronie podlegają tereny położone w granicach Grabowiecko-Strzeleckiego Obszaru Chronionego Krajobrazu, który został powołany Rozporządzeniem Nr 50 Wojewody Lubelskiego z dnia 28 lutego 2006 r. (Dz. Urz. Woj. Lub nr 69, poz. 1288).
2. Na terenie Grabowiecko-Strzeleckiego Obszaru Chronionego Krajobrazu obowiązują przepisy ww. rozporządzenia oraz odnośne przepisy ustawy o ochronie przyrody.
3. Przy realizacji dalekosiężnego rurociągu przesyłowego w obszarze planu obowiązują następujące zasady:
  - 1) na obszarach chronionych należy zachować szczególną dbałość o maksymalne ograniczenie negatywnego oddziaływania inwestycji na środowisko przyrodnicze poprzez zastosowanie rozwiązań technicznych i technologicznych minimalizujących prawdopodobieństwo wystąpienia awarii ewentualnych skutków w przypadku jej zaistnienia;
  - 2) na całym obszarze objętym planem wymagane jest zastosowanie rozwiązań technologicznych w pełni zabezpieczających wody podziemne silnie zagrożone migracją zanieczyszczeń;
  - 3) w odniesieniu do lasów ustala się ograniczenie wycinki drzew w pasie o szerokości do 20 m;
  - 4) w stosunku terenów przekształconych nakazuje się ich rekultywację w kierunku rolnym.
4. Na całym obszarze objętym planem obowiązują następujące niżej określone nakazy:
  - 1) zachowania istniejących cieków powierzchniowych zarówno naturalnych jak i sztucznych;
  - 2) udroźnienia i utrzymania przepustowości rowów melioracyjnych;
  - 3) oszczędnego korzystania z terenu i maksymalnej, możliwej ochrony wierzchniej warstwy gleby w trakcie realizacji nowych i przebudowy istniejących obiektów;
  - 4) rekultywacji gruntów po zakończeniu prac budowlanych zgodnie z przepisami odrębnymi;
  - 5) stosowania ogrodzeń umożliwiających migrację drobnych zwierząt i wykluczenie stosowania ogrodzeń z prefabrykatów betonowych.
5. Na obszarze planu nie wyznacza się obszarów wymagających ochrony klimatu akustycznego wymienionych w ustawie prawo ochrony środowiska.

## Rozdział 3

### Ustalenia szczegółowe dla terenów

#### § 9.

Dla terenów oznaczonych na rysunku planu sygnaturami od **1 R/TR** do **18 RTR** – tereny rolnicze, z dopuszczeniem realizacji dalekosiężnego ropociągu przesyłowego ustala się następujące parametry i zasady zagospodarowania:

- 1) przeznaczenie podstawowe – rolnictwo, przy czym wyklucza się w strefie bezpieczeństwa rurociągu:
  - sadzenia drzew, krzewów,
  - kultywację gleby poniżej 80 cm,
  - realizację obiektów kubaturowych i budowli rolniczych np.: szklarnie chmielniki, silosy;
- 2) dopuszcza się lokalizację dalekosiężnego ropociągu przesyłowego wraz z obiektami związanymi oraz ustanowieniem strefy bezpieczeństwa;
- 3) zakaz realizacji zabudowy, z wyjątkiem obiektów związanych z dalekosiężnym rurociągiem przesyłowym;
- 4) zakaz zalesień;
- 5) dopuszcza się lokalizację sieci uzbrojenia zgodnie z przepisami planu i przepisami odrębnymi.

#### § 10.

Dla terenów oznaczonych na rysunku planu sygnaturą **WS** – tereny wód śródlądowych, ustala się:

- 1) przeznaczenie – wody śródlądowe płynące.
- 2) zasady zagospodarowania terenów:
  - a) dopuszcza się budowę, remonty, przebudowę i rozbudowę urządzeń wodnych,
  - b) dopuszcza się budowę, remonty, przebudowę i rozbudowę obiektów mostowych w trasach komunikacyjnych oraz ciągów infrastruktury technicznej,
  - c) dopuszcza się lokalizację dalekosiężnych rurociągów przesyłowych wraz ze strefą bezpieczeństwa.

#### § 11.

Dla terenów oznaczonych na rysunku planu sygnaturą **ZL** – lasy ustala się:

- 1) przeznaczenie podstawowe – leśnictwo;
- 2) zakaz zmiany funkcji przed wyłączeniem terenów z produkcji leśnej;
- 3) utrzymanie powierzchni terenów zalesionych, zgodnie z zasadami gospodarki leśnej;
- 4) zakaz lokalizacji obiektów kubaturowych nie związanych z gospodarką leśną.



## §12.

1. Dla terenów oznaczonych na rysunku planu sygnaturą **KD** – tereny dróg publicznych:

- 1) wyznacza się obszary tras komunikacyjnych z podstawowym przeznaczeniem gruntu pod:
  - a) drogi o znaczeniu powiatowym - zbiorcze o symbolu **KDZ**,
  - b) drogi o znaczeniu gminnym - dojazdowe o symbolu **KDD**,
- 2) dopuszcza się lokalizację dalekosiężnych rurociągów przesyłowych wraz ze strefą bezpieczeństwa;
- 3) dla poszczególnych kategorii dróg obowiązują następujące warunki zagospodarowania terenu:
  - a) przy projektowaniu i wykonywaniu dróg należy uwzględnić uwarunkowania przyrodnicze oraz ograniczenie negatywnego wpływu dróg na przyrodę, krajobraz, grunty rolne i leśne w jej otoczeniu;
  - b) dopuszcza się zmienne szerokości pasów drogowych oraz możliwość ich poszerzenia niesymetrycznie do osi;
  - c) przy podziałach geodezyjnych drogi dojazdowe do pól oraz terenów budowlanych wyznaczać o szerokości w liniach rozgraniczających co najmniej 10 m;
  - d) na skrzyżowaniach dróg Z z drogami D należy stosować narożne ścięcia linii rozgraniczających nie mniej niż 10 x 10 m, a przy istniejącej zabudowie dopuszcza się ścięcia nie mniejsze niż 5 x 5 m.

1. Dla terenu oznaczonego sygnaturą **KDZ (VI KZ)**, **KDZ (VIIKZ)**, **(XI KZ)** ustala się (zgodnie z mpzp gminy):

- a)- kategorię i klasę drogi: droga powiatowa, klasa zbiorcza,
- b) szerokość w liniach rozgraniczających – 20 m,
- c) szerokość jezdni – min. 5,5 m.

3. Dla terenu oznaczonego sygnaturą **KDD (B.05KD)** ustala się (zgodnie z mpzp gminy):

- a)- kategorię i klasę drogi: droga gminna, klasa dojazdowa,
- b) szerokość w liniach rozgraniczających – 12 m,
- c) szerokość jezdni – min. 5,0 m.

## § 13.

Dla terenu oznaczonego na rysunku planu **KDW** –tereny dróg wewnętrznych:

- 1) przeznaczenie podstawowe – komunikacja;
- 2) dopuszcza się lokalizację dalekosiężnego rurociągu przesyłowego na warunkach uzgodnionych z zarządcą terenu;
- 3) dopuszcza się adaptację istniejącej drogi oraz jej przebudowę po uzgodnieniu warunków z zarządcą dalekosiężnego rurociągu przesyłowego.

**Rozdział 4**  
**Przepisy końcowe**

**§ 14.**

W obszarze planu tącą moc ustalenie miejscowego plan zagospodarowania przestrzennego gminy Wojśławice przyjętego Uchwałą Nr VII/22/2003 Rady Gminy Wojśławice z dnia 31 marca 2003 r.

**§ 15.**

Wykonanie uchwały powierza się Wójtowi Gminy Wojśławice.

**§ 16.**

Uchwała wymaga ogłoszenia w Dzienniku Urzędowym Województwa Lubelskiego.



**§ 17.**

Uchwała wchodzi w życie po upływie 14 dni od dnia jej ogłoszenia w Dzienniku Urzędowym Województwa Lubelskiego.

Przewodniczący Rady Gminy Wojśławice

WYRYS ZE ZMIANY STUDIUM UWARUNKOWAŃ I KIERUNKÓW ZAGOSPODAROWANIA PRZESTRZENNEGO GMINY WOJŚLAWICE

SCHEMAT PODZIAŁU ARKUSZY

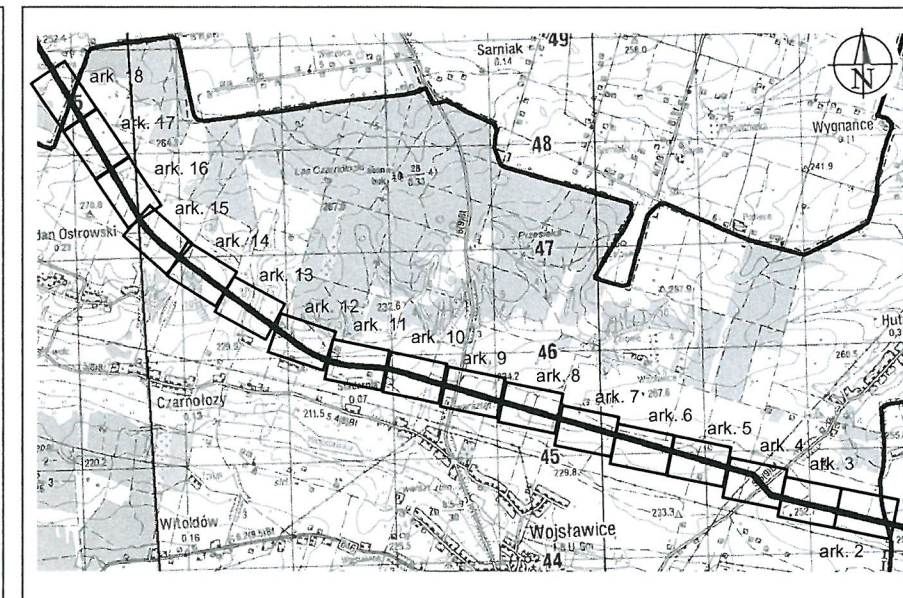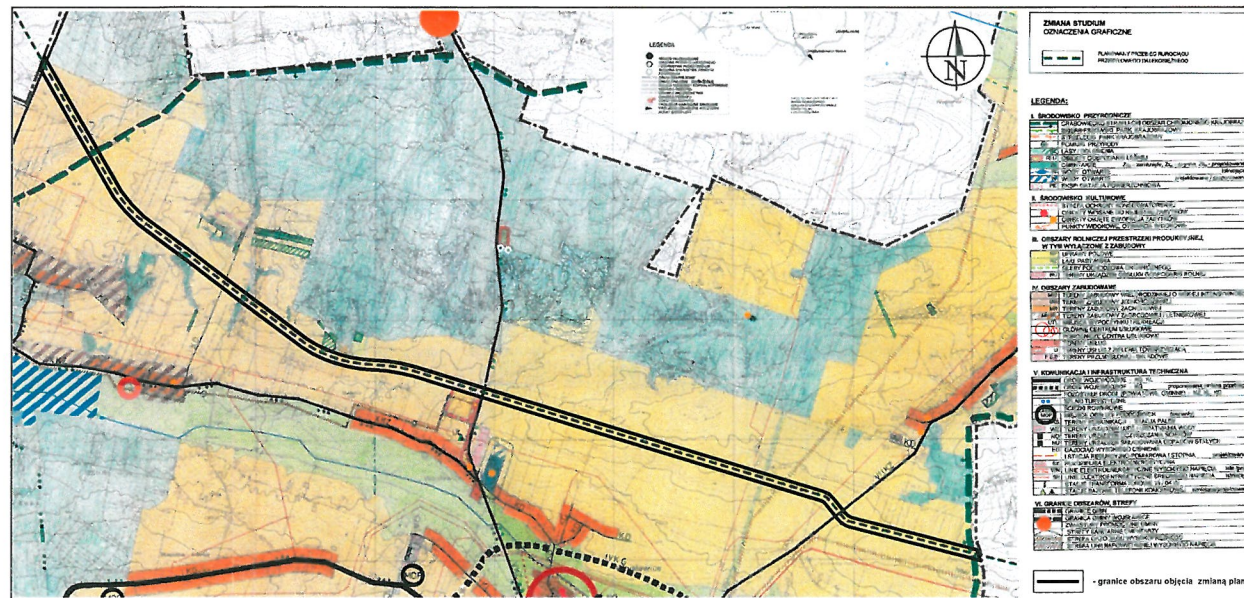

OZNACZENIA :

Ustalenia planu

- granice obszaru objętego zmianą miejscowego planu zagospodarowania przestrzennego
- linie rozgraniczające tereny o różnym przeznaczeniu lub różnych zasadach zagospodarowania
- 1 kolejny numer terenu
- R/TR tereny rolnicze, z dopuszczeniem realizacji dalekosiędnego rurociągu przesyłowego
- ZL lasy
- KDZ tereny dróg publicznych, klasy zbiorczej
- KDD tereny dróg publicznych, klasy dojazdowej
- KDW tereny dróg wewnętrznych
- TR oś planowanego dalekosiędnego rurociągu przesyłowego
- - - granica strefy bezpieczeństwa dalekosiędnego rurociągu przesyłowego
- ☁ granice Grabowiecko-Strzeleckiego OChK
- ← SN → napowietrzne linie elektroenergetyczne SN
- strefy techniczne linii elektroenergetycznych SN
- ← WN 110 kV → projektowane napowietrzne linie elektroenergetyczne WN 110 kV
- strefy techniczne projektowanej linii elektroenergetycznej WN 110 kV

przeznaczenie terenu  
sygnatury dróg występujące w mpzp Gminy Wojsławice uchwalonego Uchwałą Nr VIII/22/03 Rady Gminy Wojsławice z dnia 31 marca 2003 r.

klasa drogi **KDZ (XIKZ)**

Oznaczenia informacyjne

- granice administracyjne gminy
- granice obrębów
- granice jednostek strukturalnych
- A** oznaczenia jednostek strukturalnych zgodnie z mpzp gminy
- A** obejmuje miejscowości: Wojsławice, Partyzanka Kolonia, Rozięcín, Majdan, Majdan Nowy, Popławy, Witoldów i Stadarnia
- B** obejmuje miejscowości: Majdan Stary, Trościanka, Kukawka, Kolonia Kukawka, Majdan Kukawski, Ostrów, Ostrów Kolonia, Majdan Ostrowski, Czarnołozy

oznaczenia numeryczne i literowe w nawiasach przy sygnaturach dróg, które były przyporządkowane tym drogom w mpzp gminy:

- (VI KZ) droga powiatowa relacji Wojsławice - Białowody, klasa zbiorcza
- (VII KZ) droga powiatowa relacji Wojsławice - Turowiec - Wólka, klasa zbiorcza
- (XI KZ) droga powiatowa relacji Czarnołozy - Leśniowice, klasa zbiorcza
- (05KD) droga gminna w m. Czarnołozy, klasa dojazdowa


← 10 y 10 → wymiarowanie

GMINA: **Wojsławice**  
OBIEKT: **Wojsławice**  
pow. chełmski woj. lubelskie  
SKALA 1: **1:2000**  
SEKCJA: **6, 144, 11, 05, 2**  
**8. 144, 11, 05, 2**


**STAROSTA CHEŁMSKI**  
Powiatowy Urząd Dokumentacji Geodezyjnej i Kartograficznej w Chełmie  
Poinformacja o zgodności niniejszej mapy z oryginałem przyjętym do państwowego zasobu geodezyjnego i kartograficznego w dniu **08.05.2014** zarejestrowanym pod nr **08201/14/371**  
**Niniejsza mapa nie może służyć do celów projektowych.**  
Chełm, dn. **17.11.2014** r.  
**144. 514. 3. 7. 1401**


**STAROSTA CHEŁMSKI**  
Powiatowy Urząd Dokumentacji Geodezyjnej i Kartograficznej w Chełmie  
Reprodukowanie, rozpowszechnianie i rozprowadzanie niniejszego dokumentu wymaga zezwolenia o którym mowa w art. 18 ustawy z dnia 17 maja 1989 r. Prawo geodezyjne i kartograficzne (tj. z późn. zm.).  
Chełm, dn. **17.11.2014** r.


Z up. Starosty  
mgr Dorota **Bajko**  
Przewodnicząca  
w Wydziale Geodezyjnym i Kartograficznym


 **Arcadis Sp. z o.o.**  
ul. Puławska 182, 02-670 Warszawa


ZESPÓŁ AUTORSKI ZMIANY MPZP :  
mgr inż. Aleksandra Wiszniewska - WA-269  
mgr inż. Łukasz Chamera

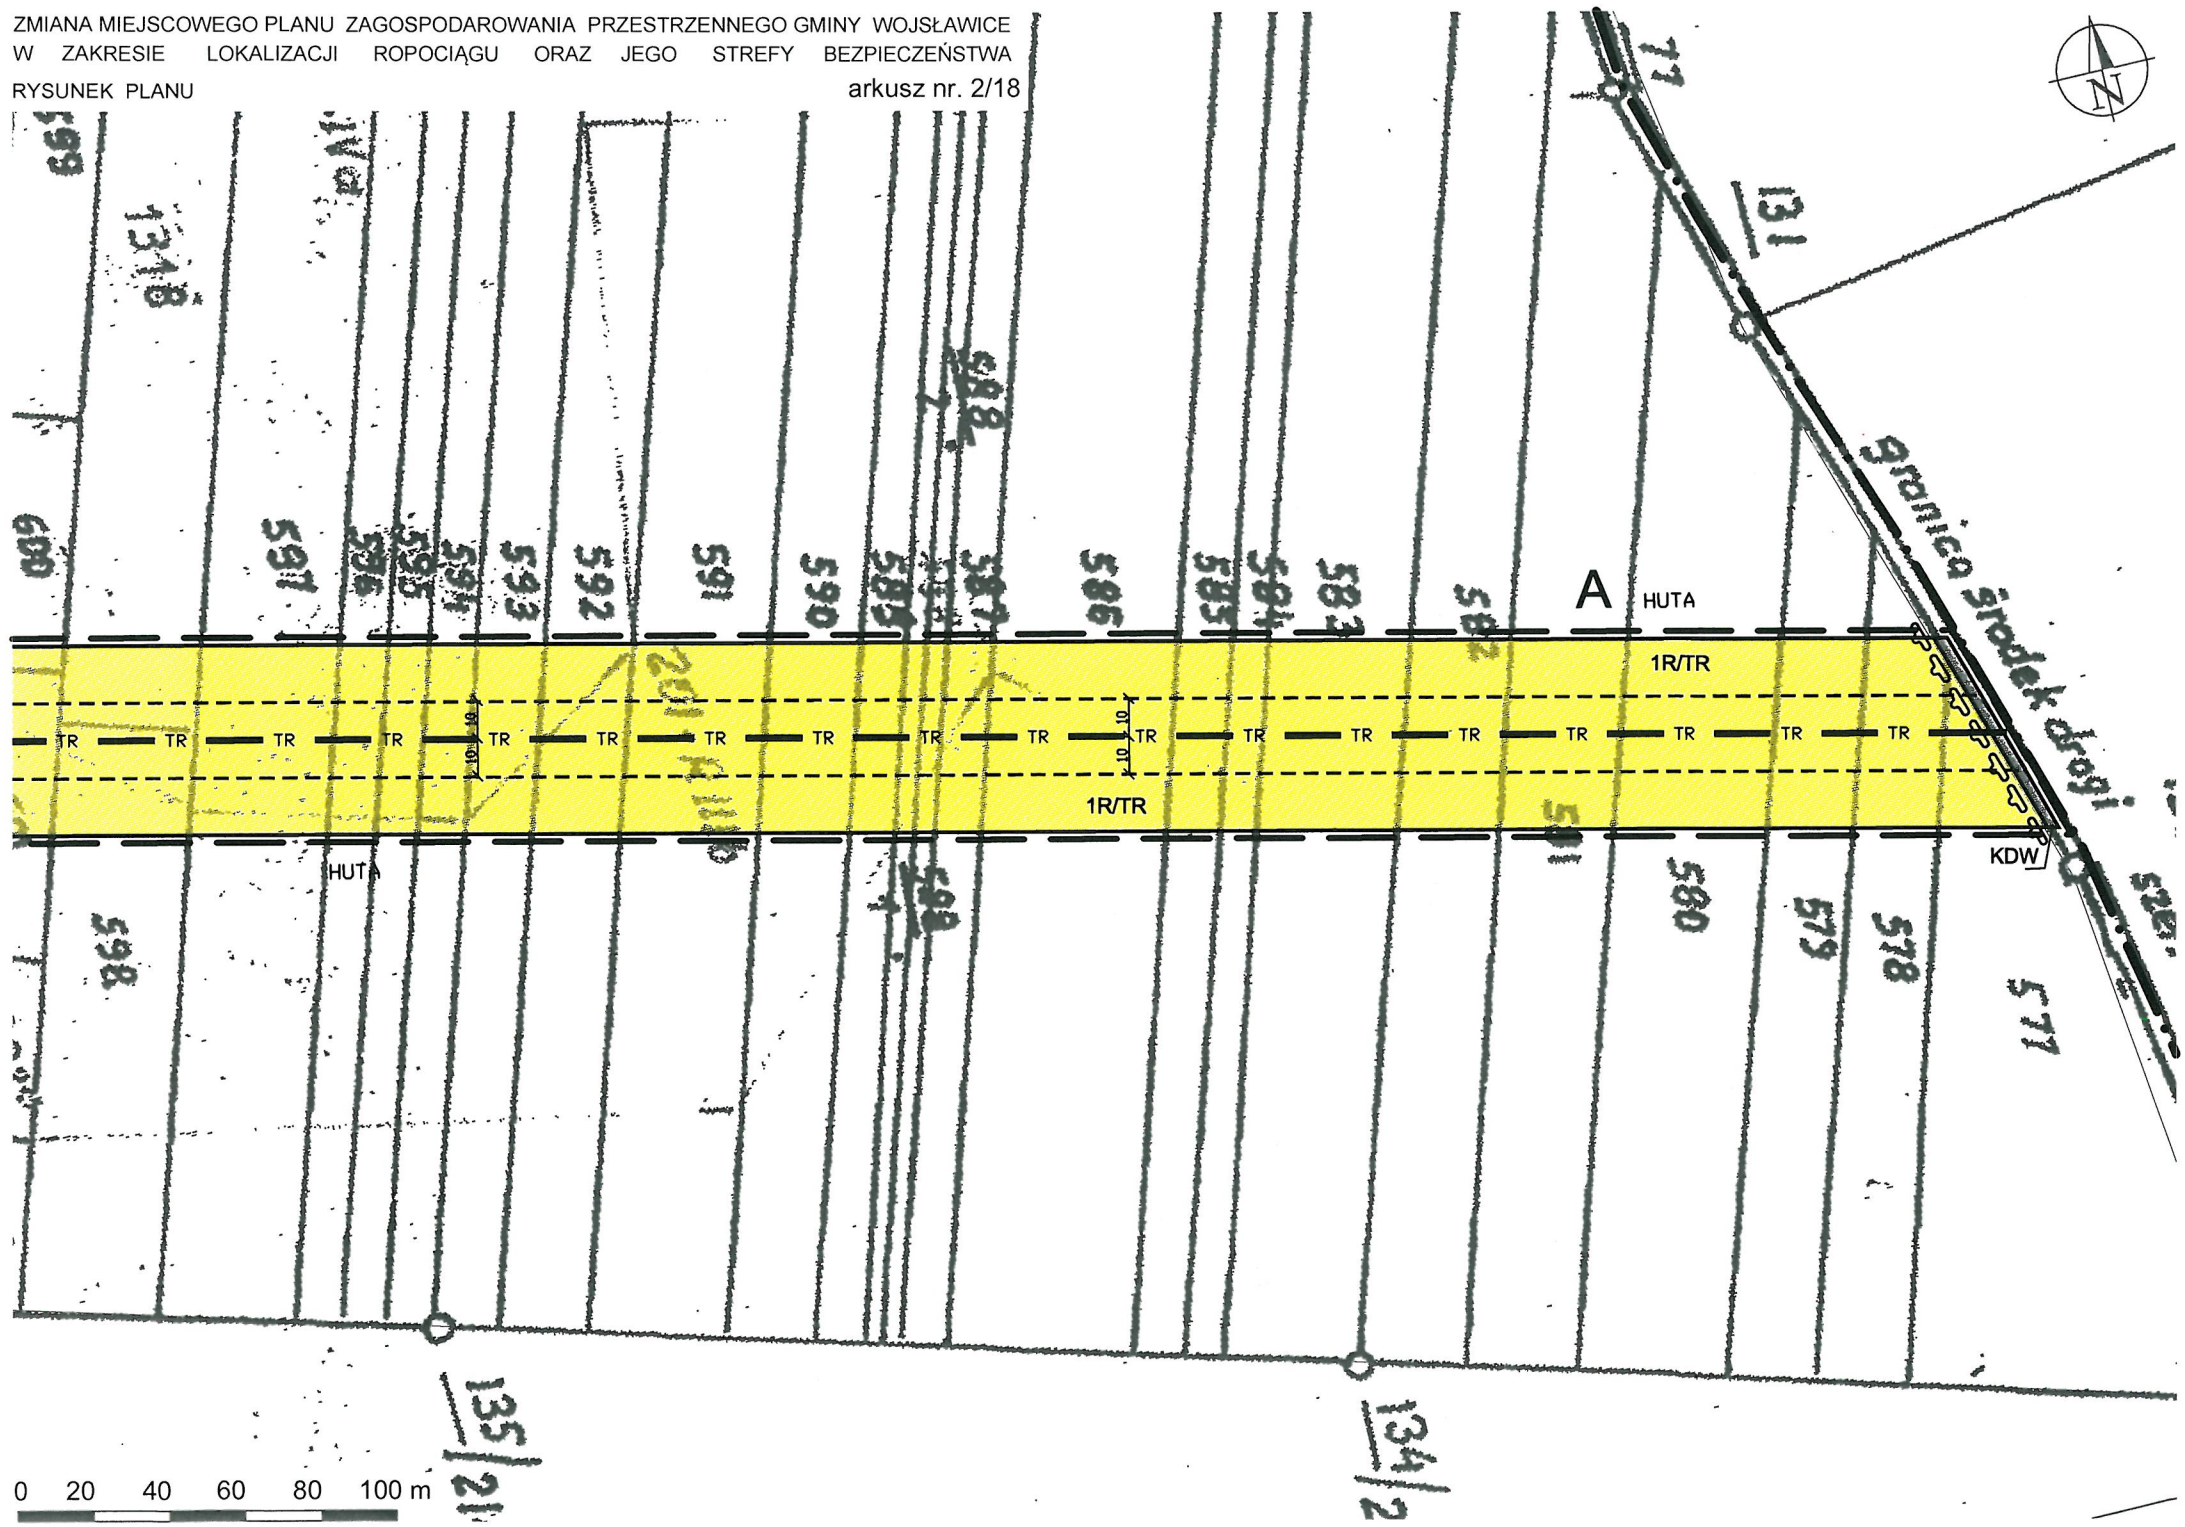

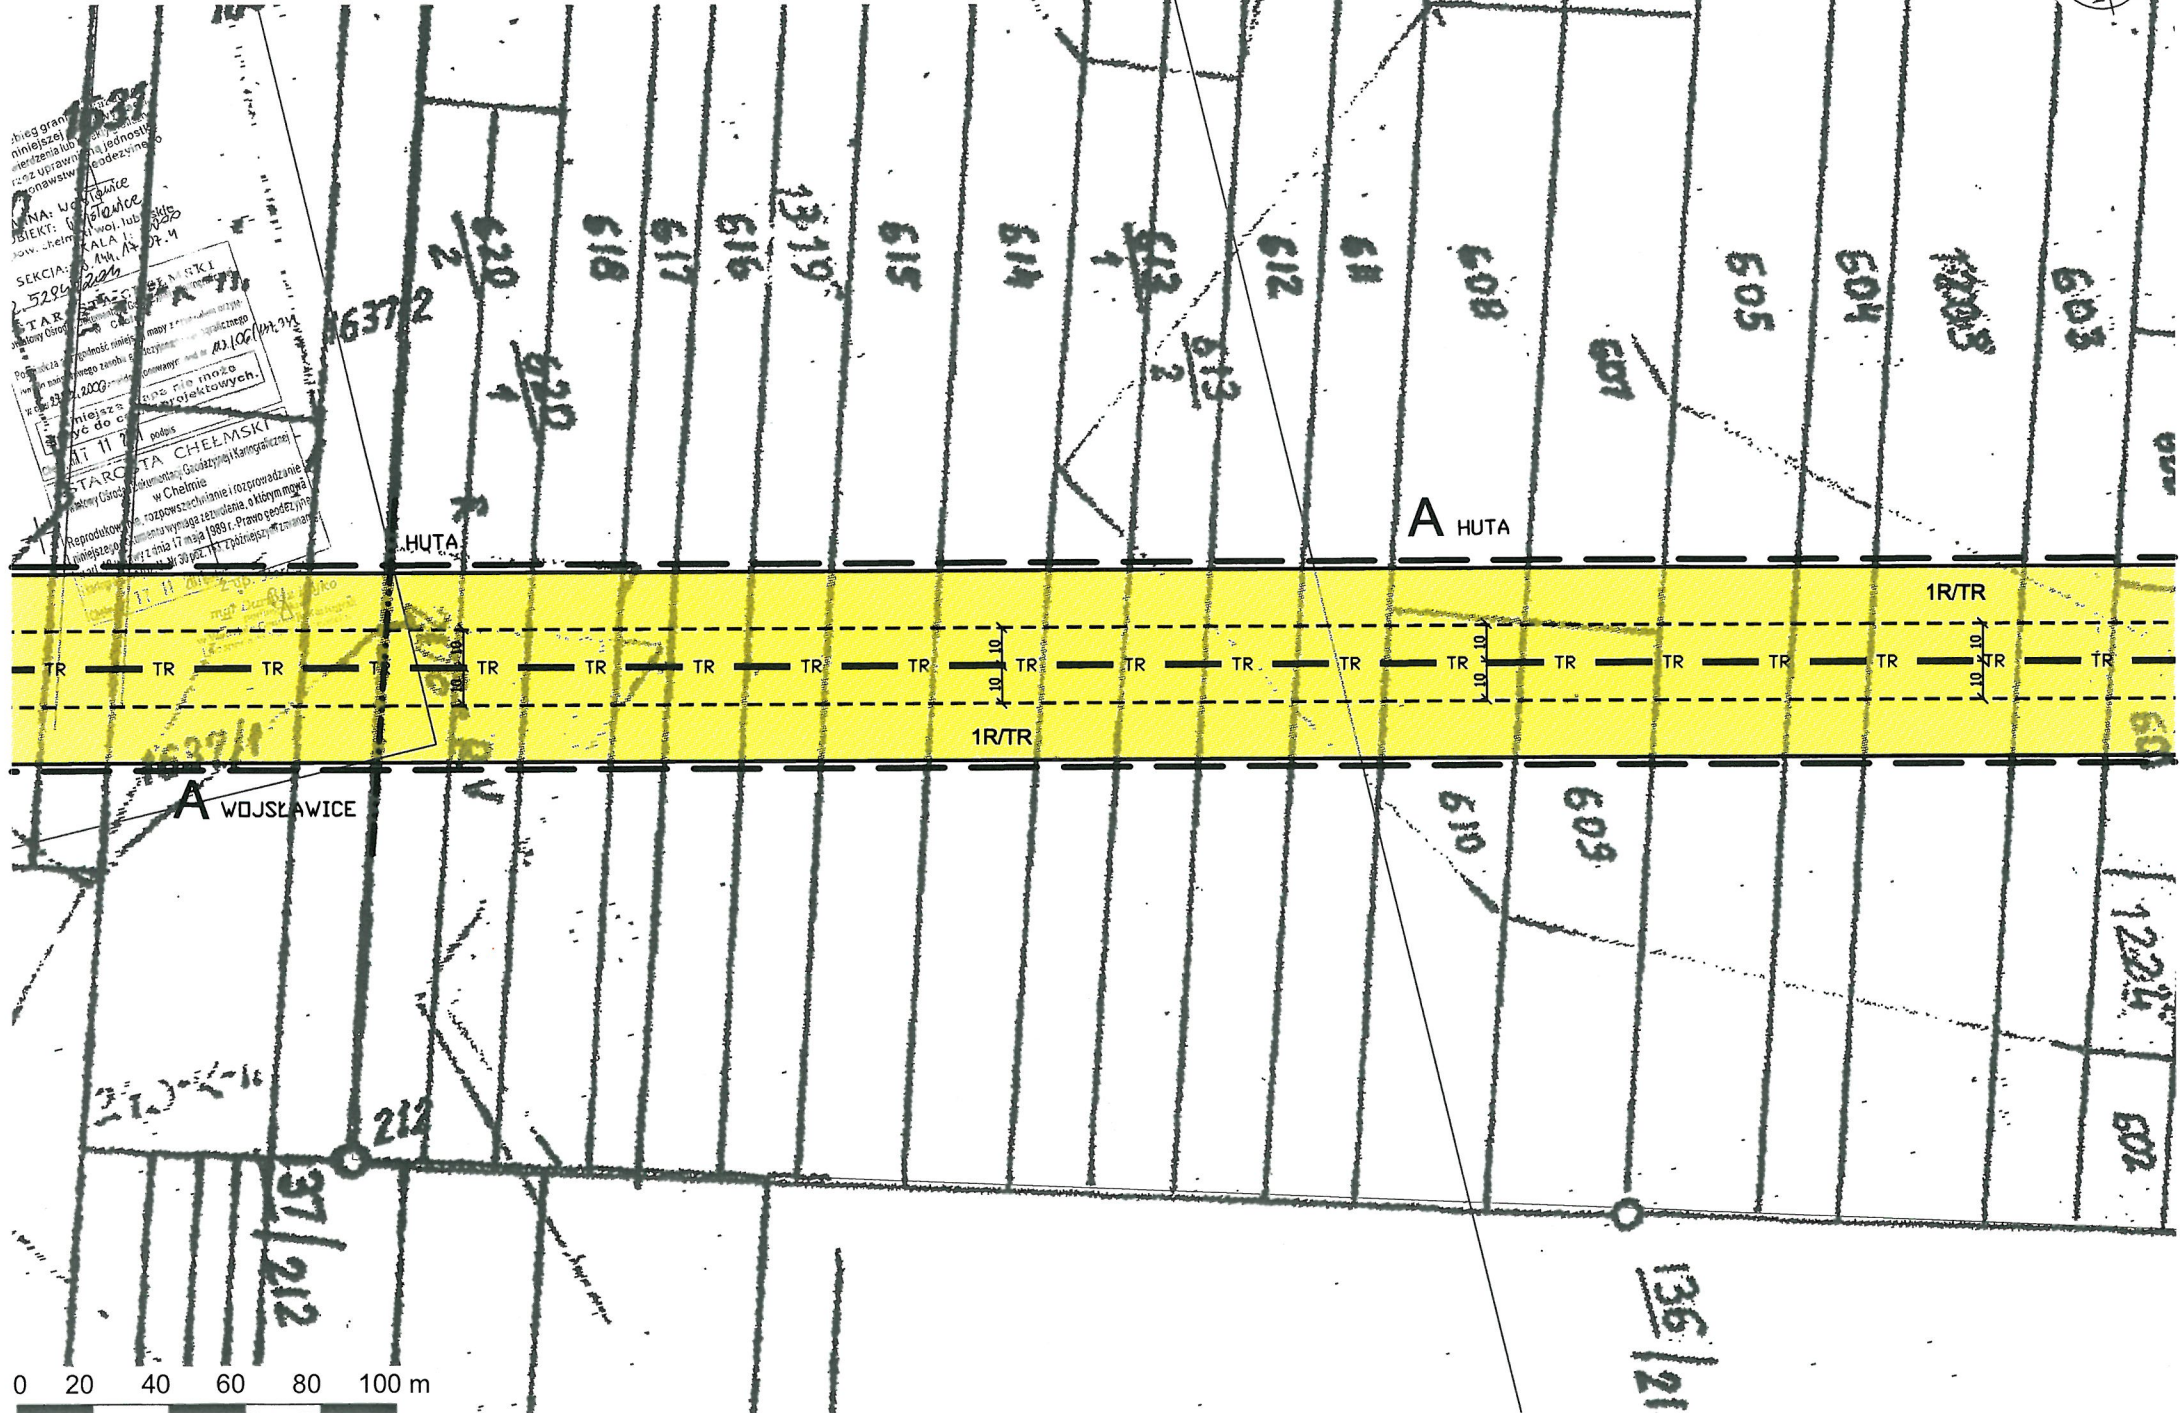



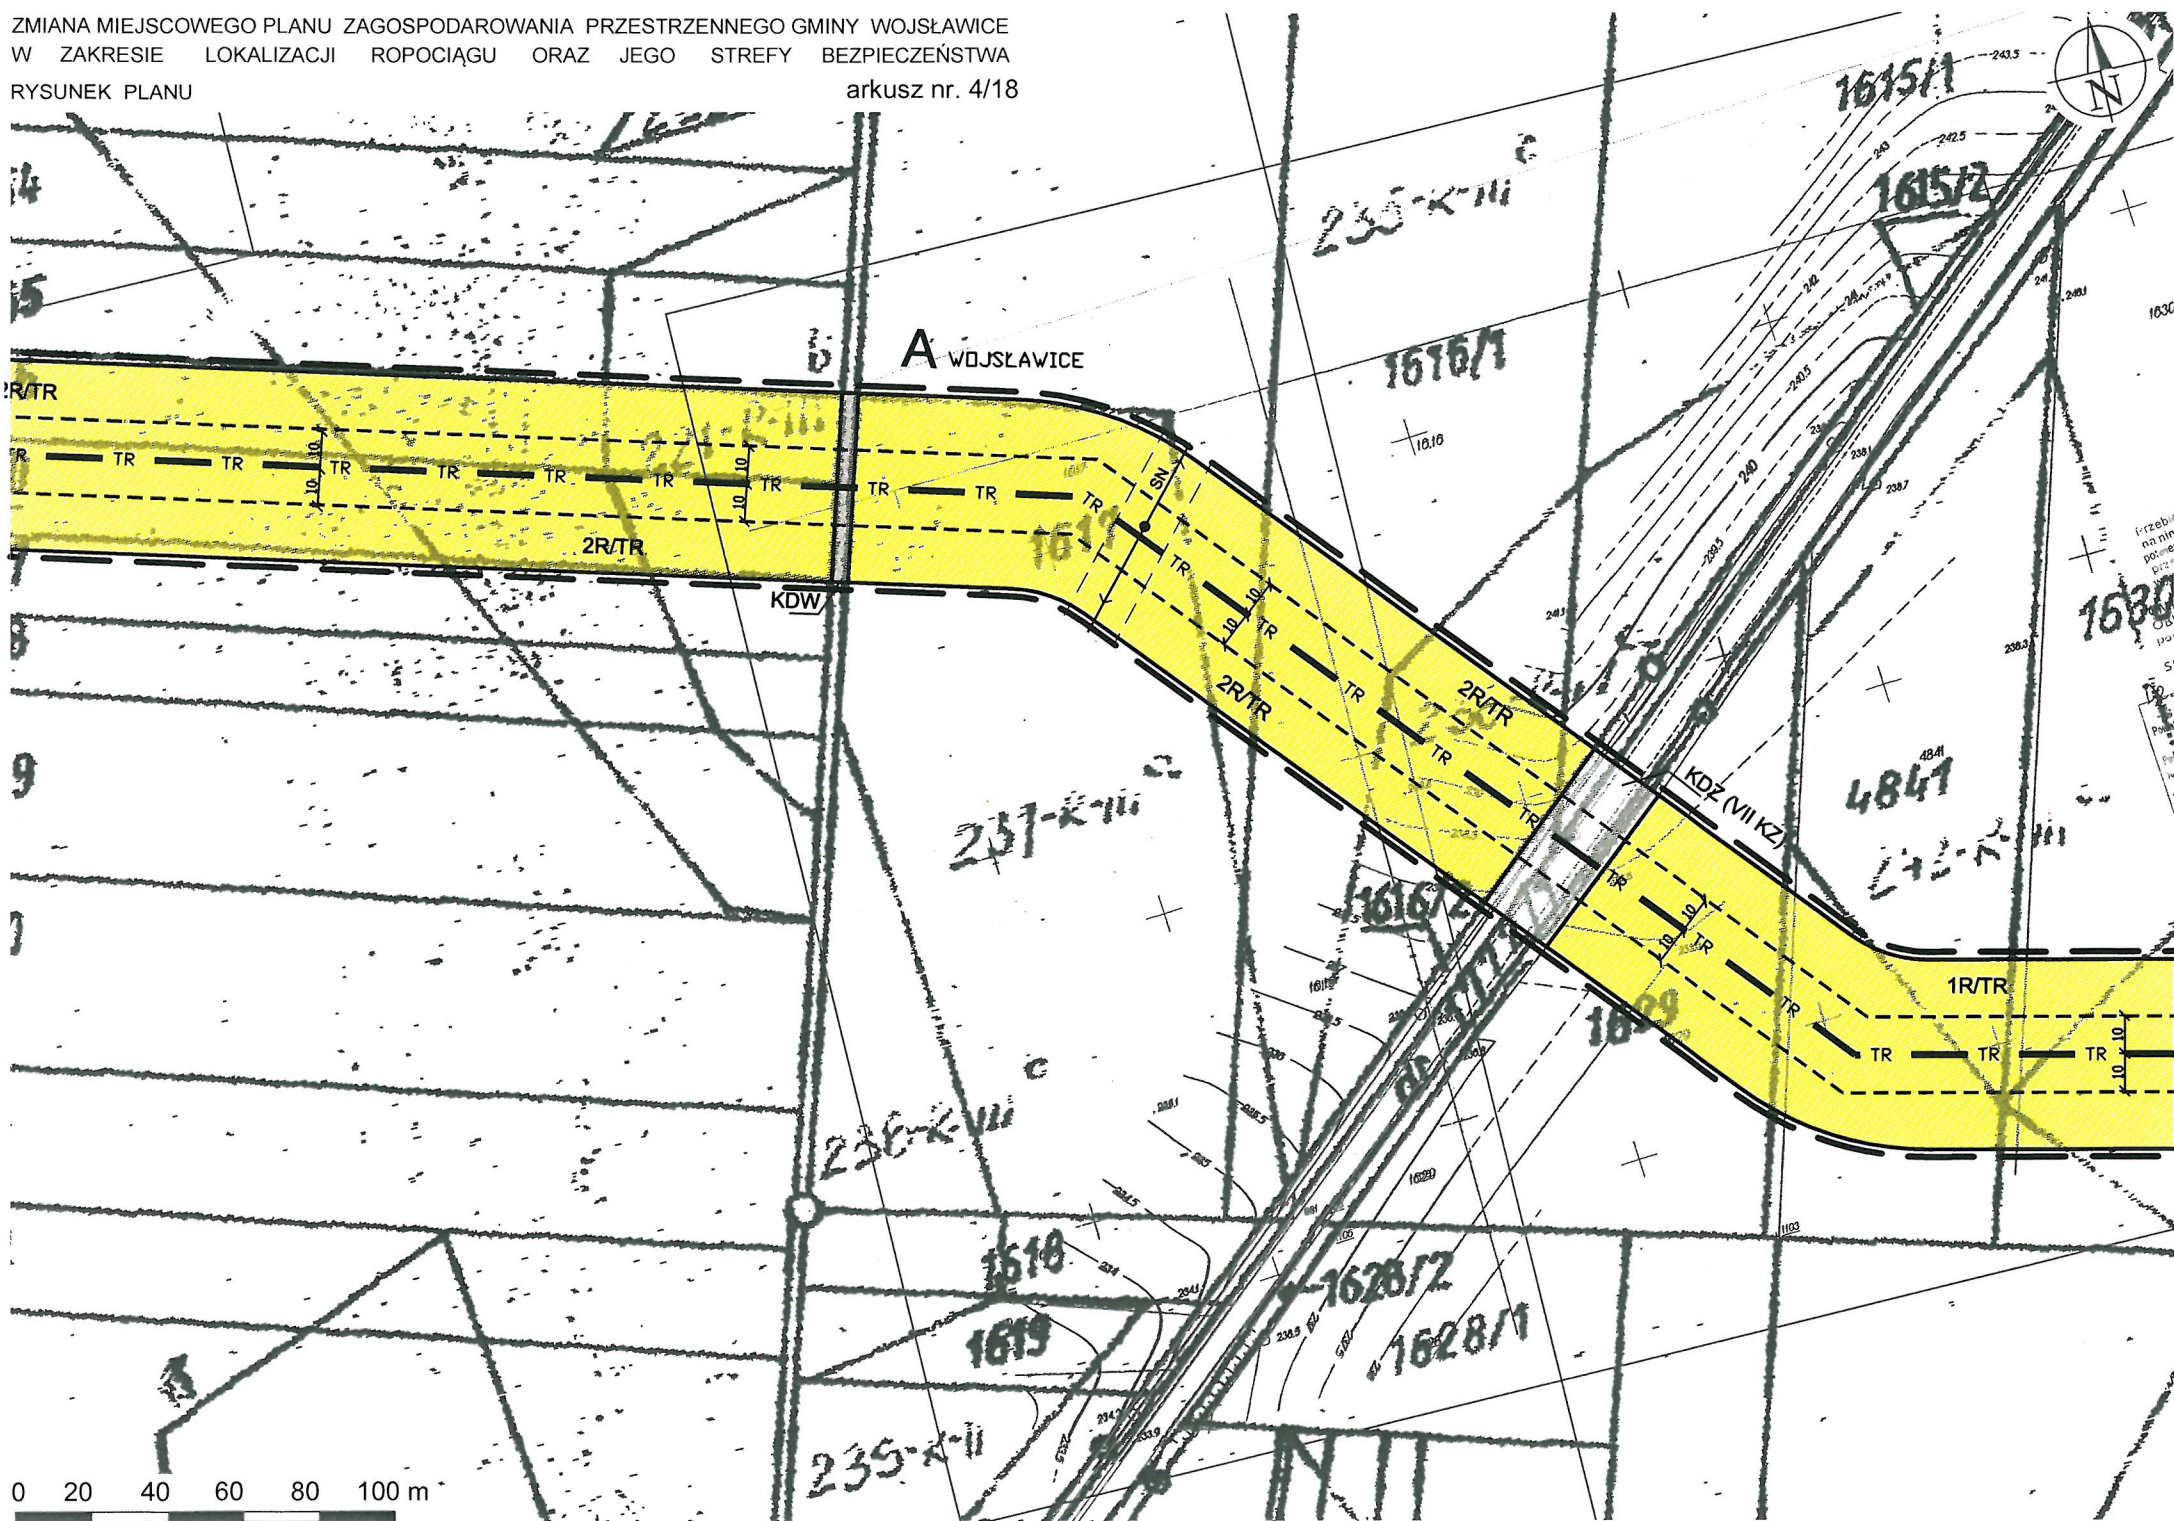


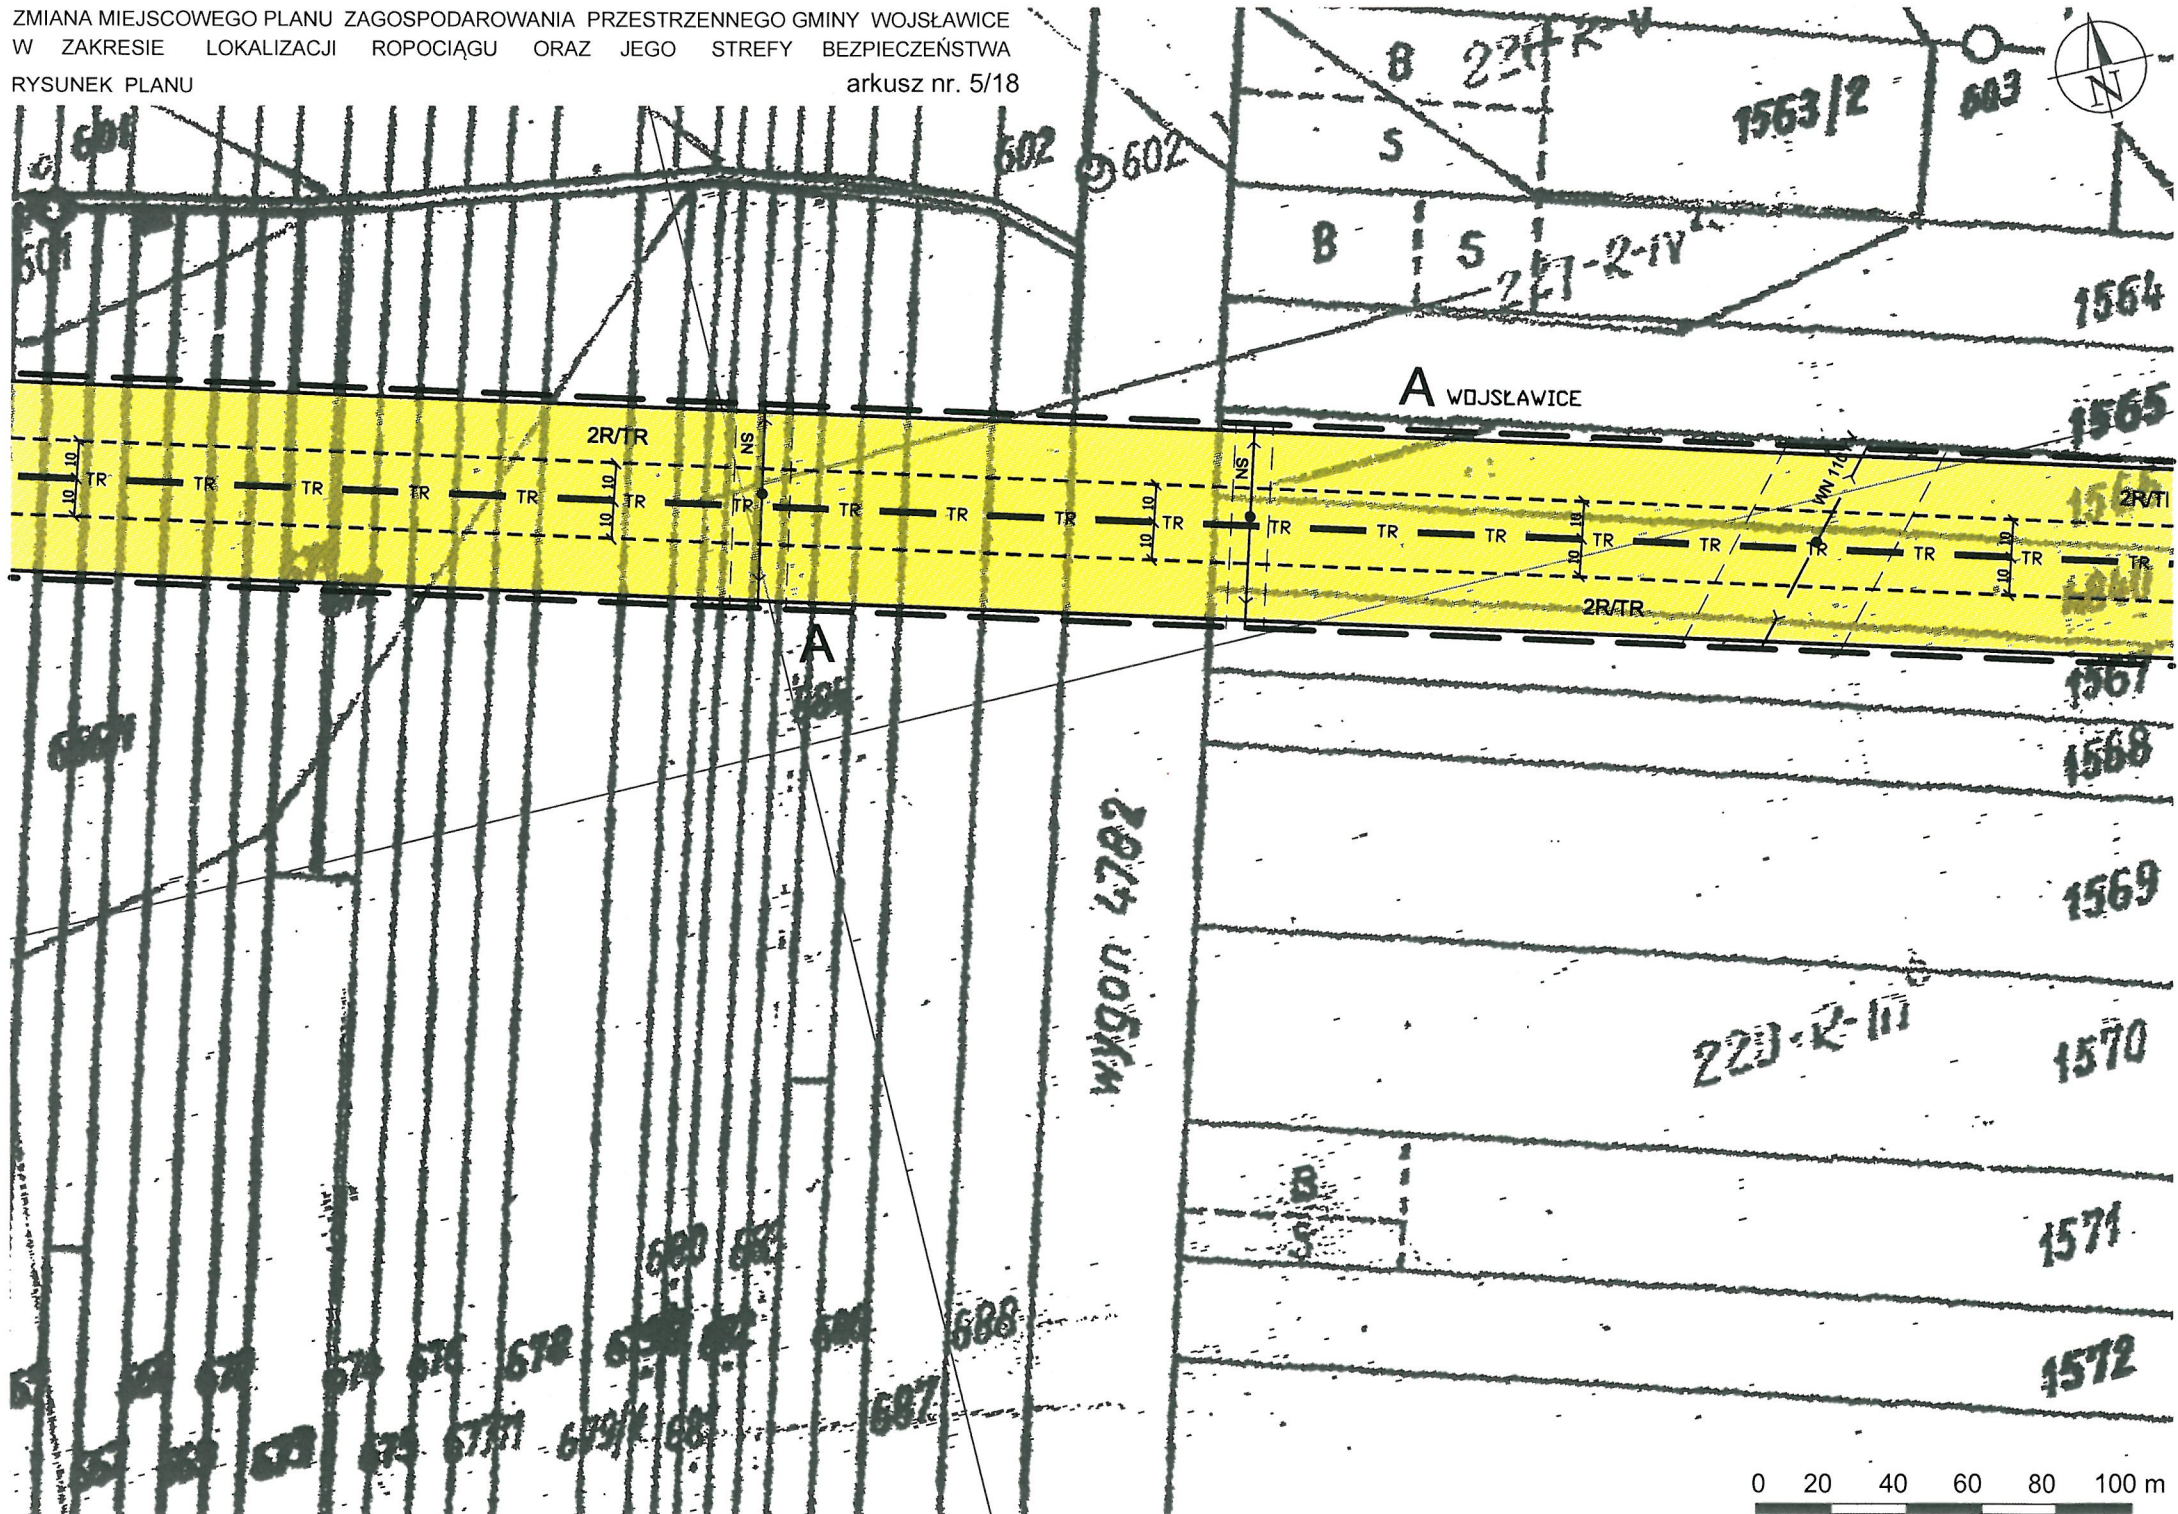

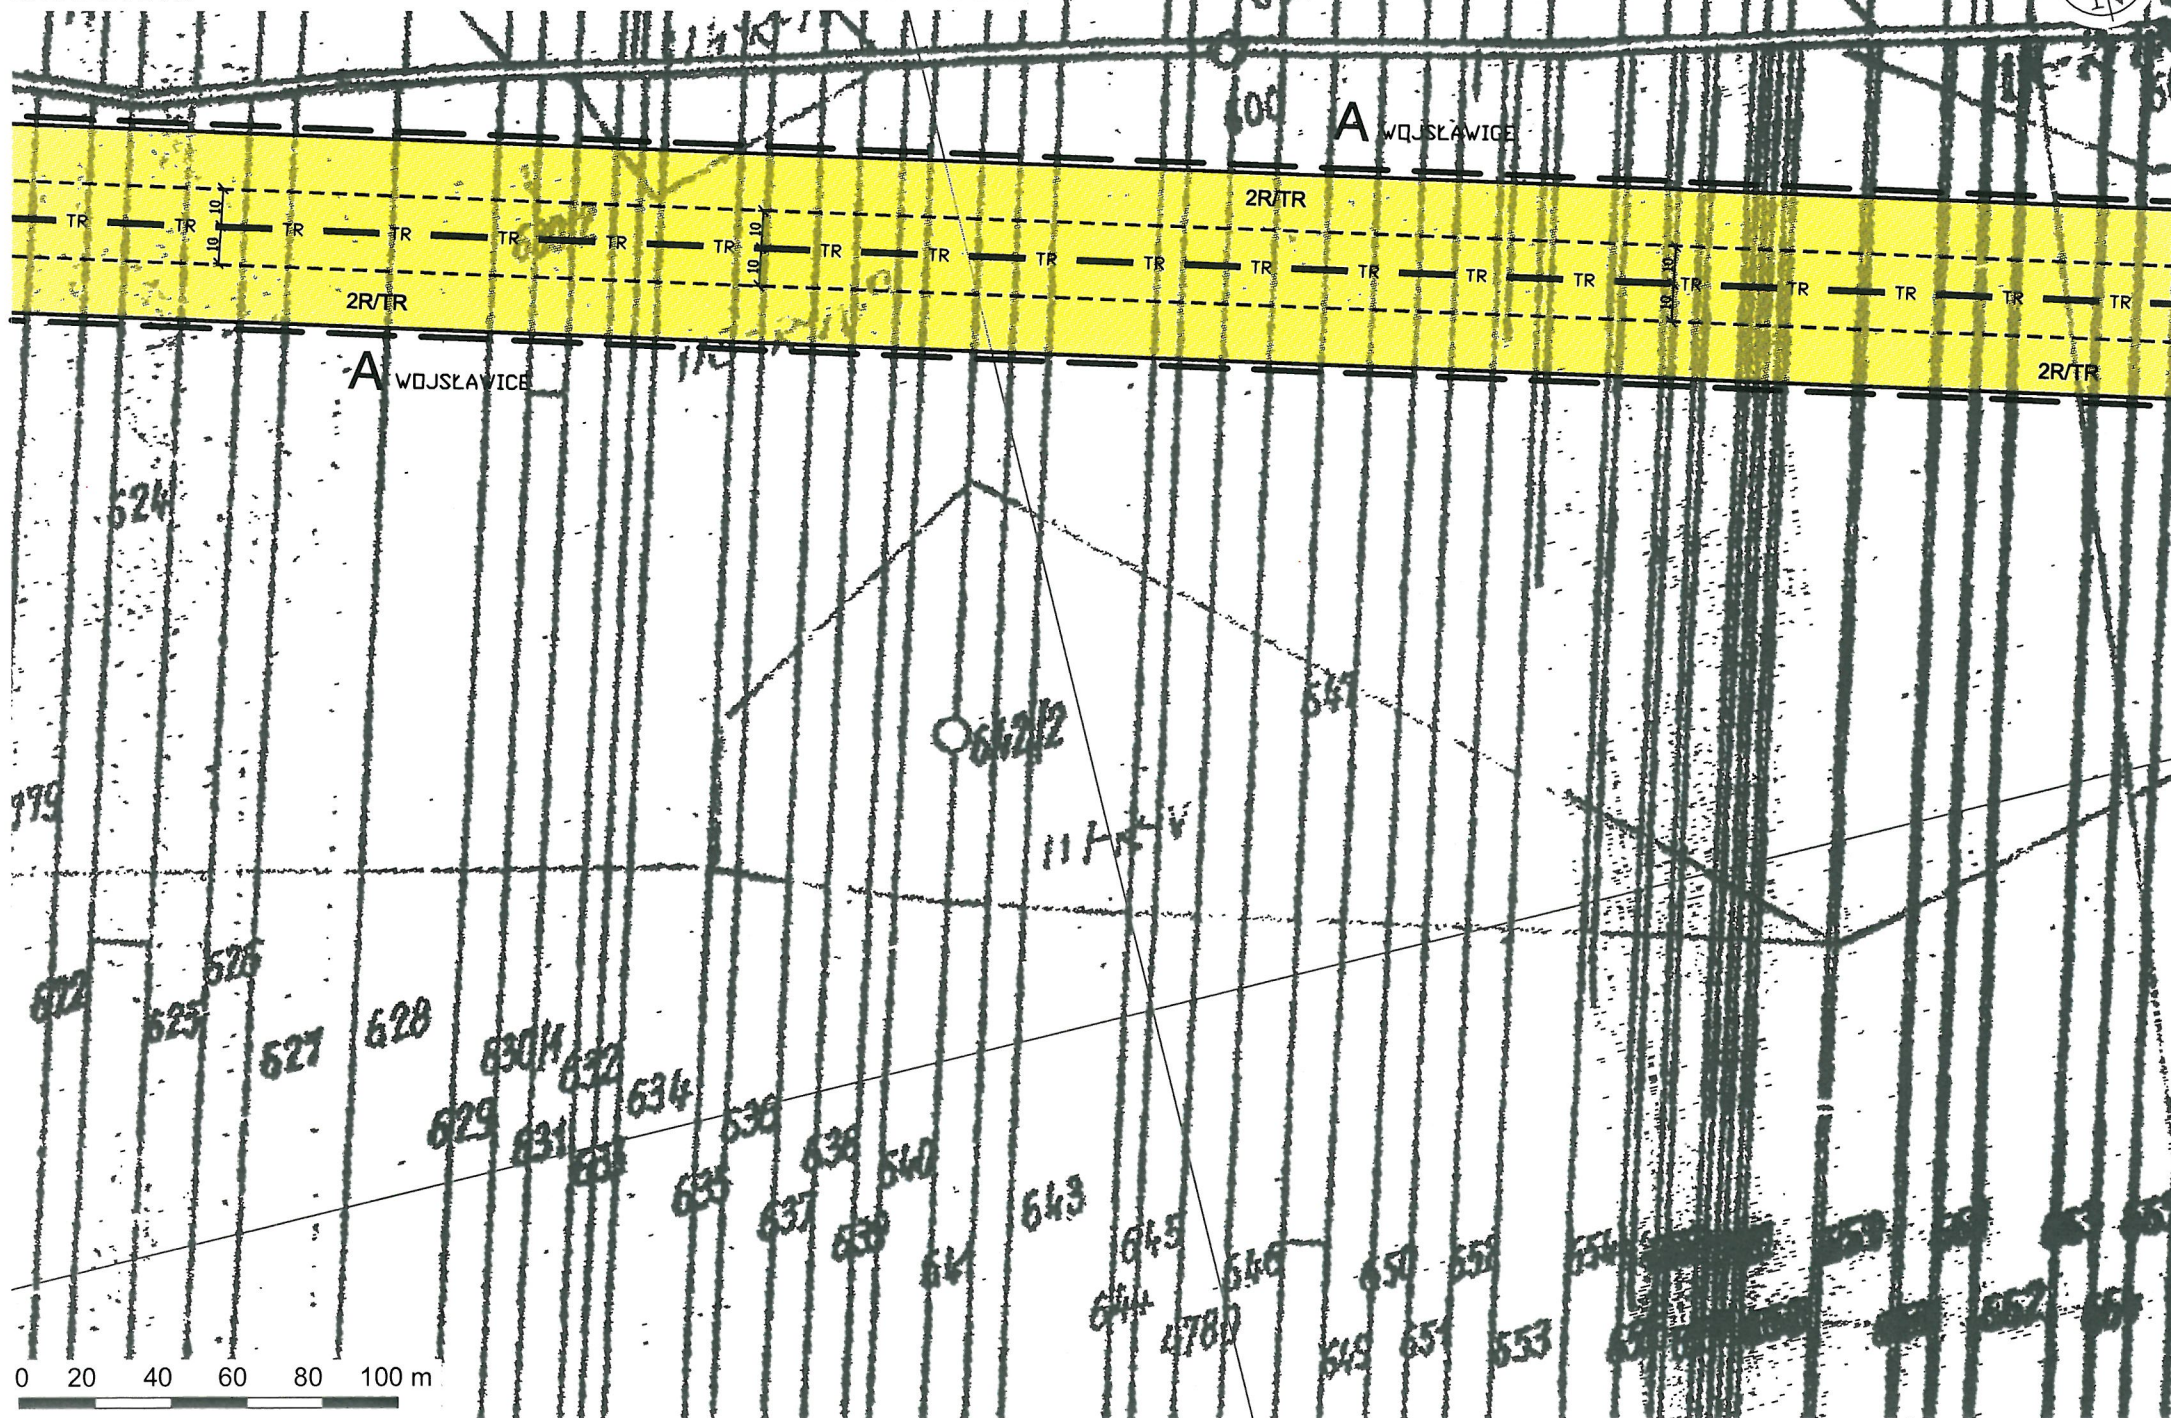



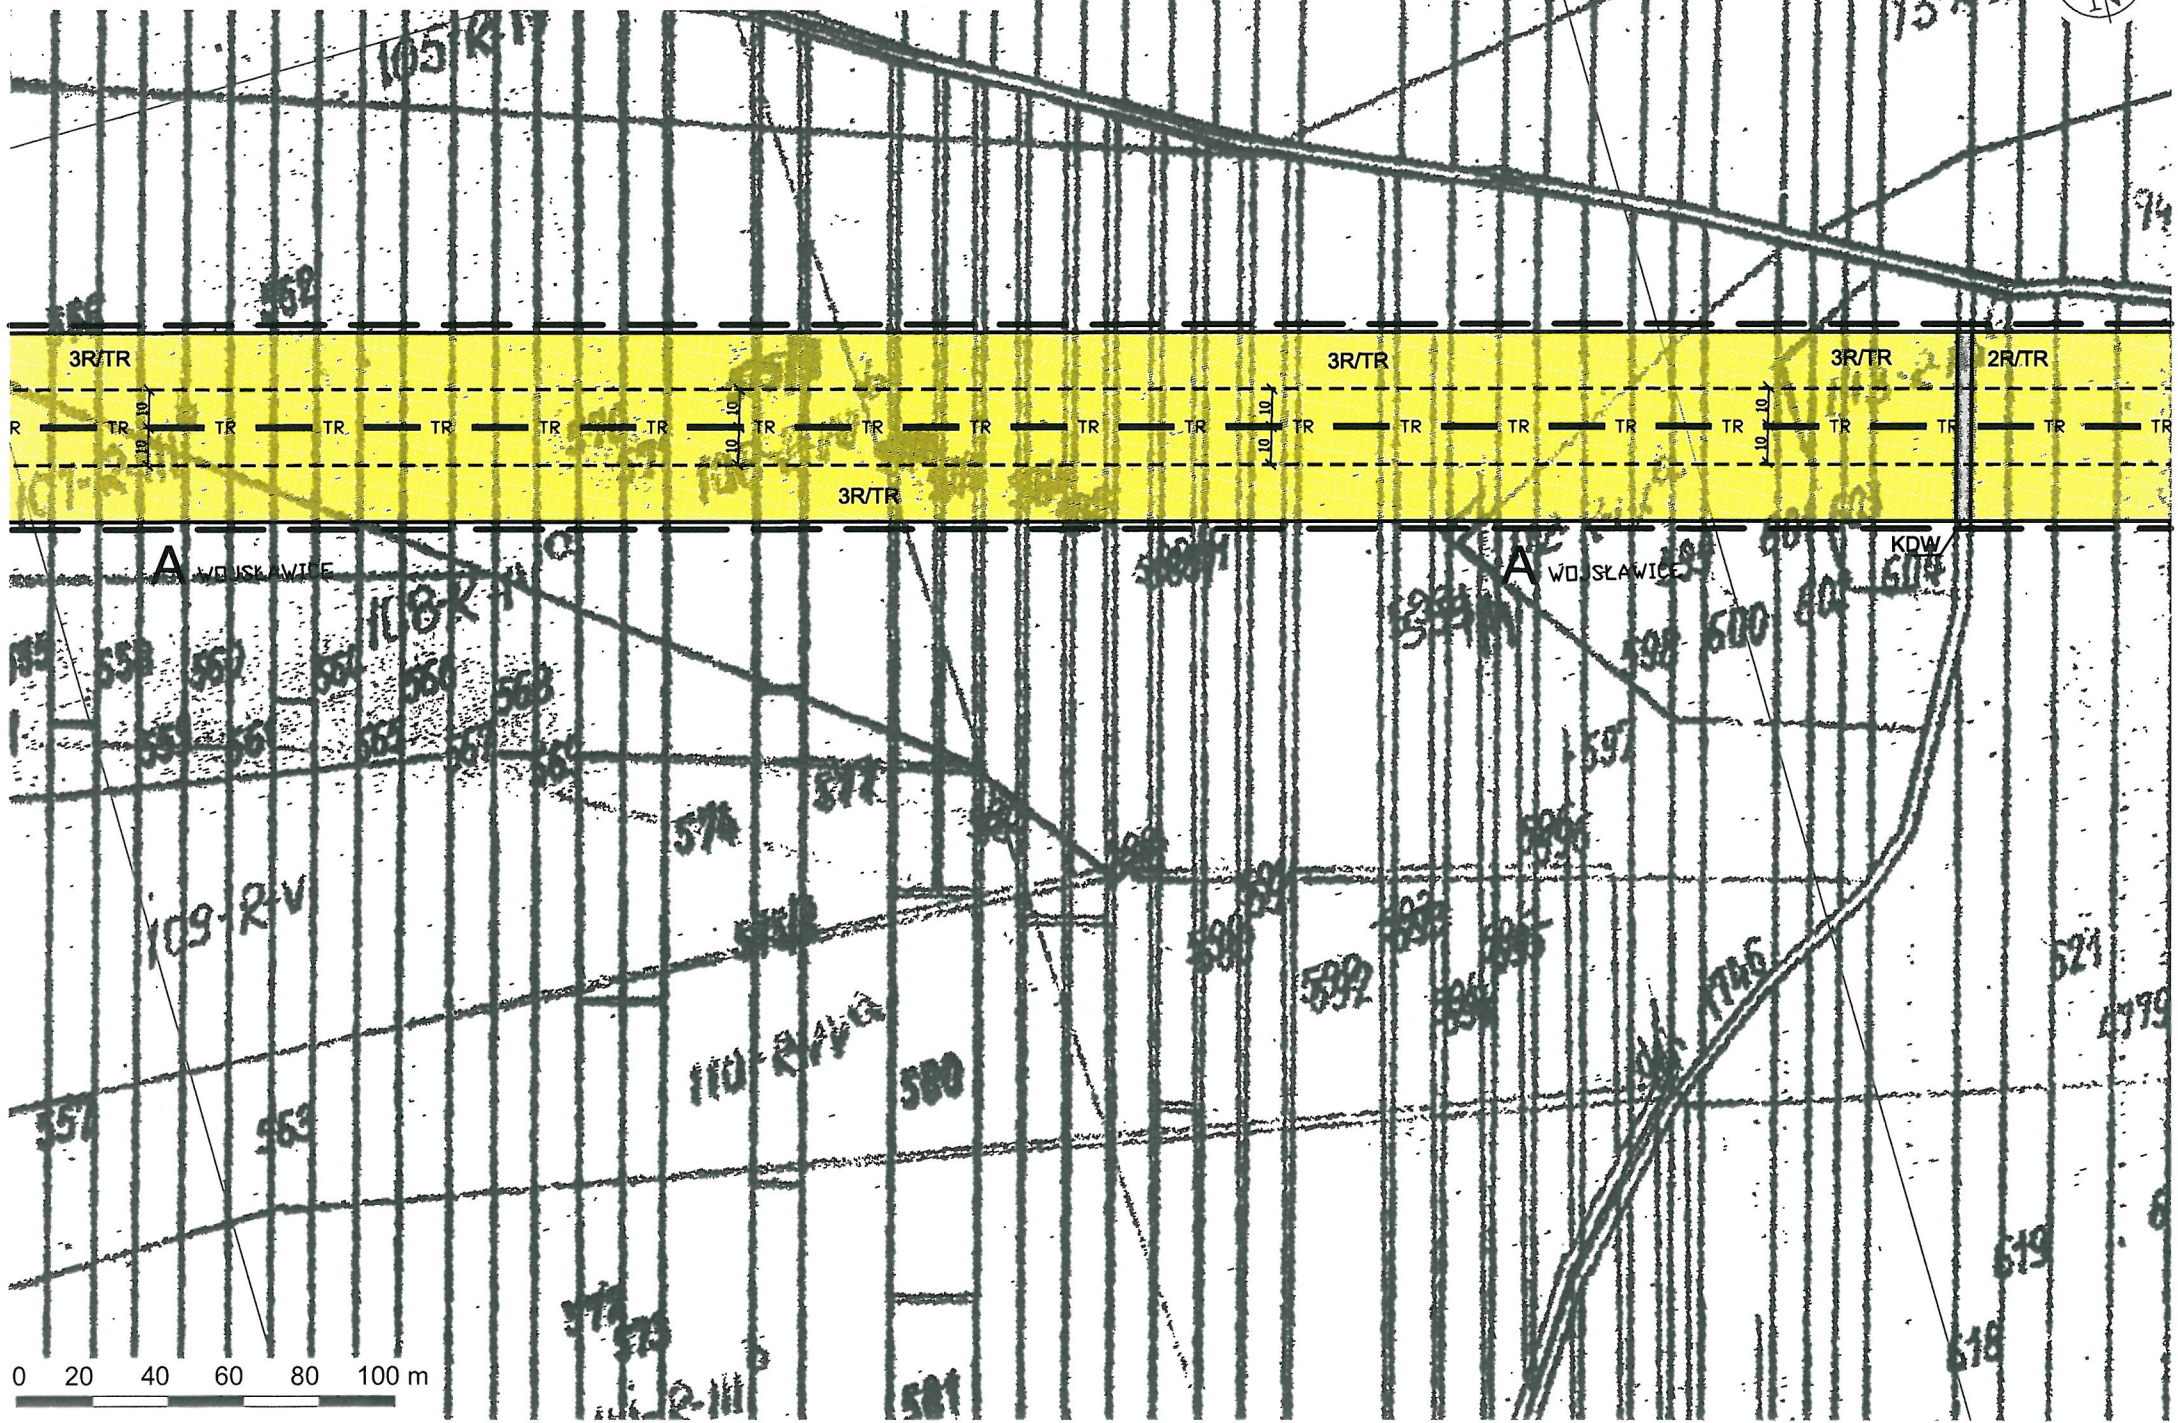

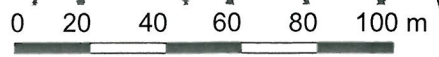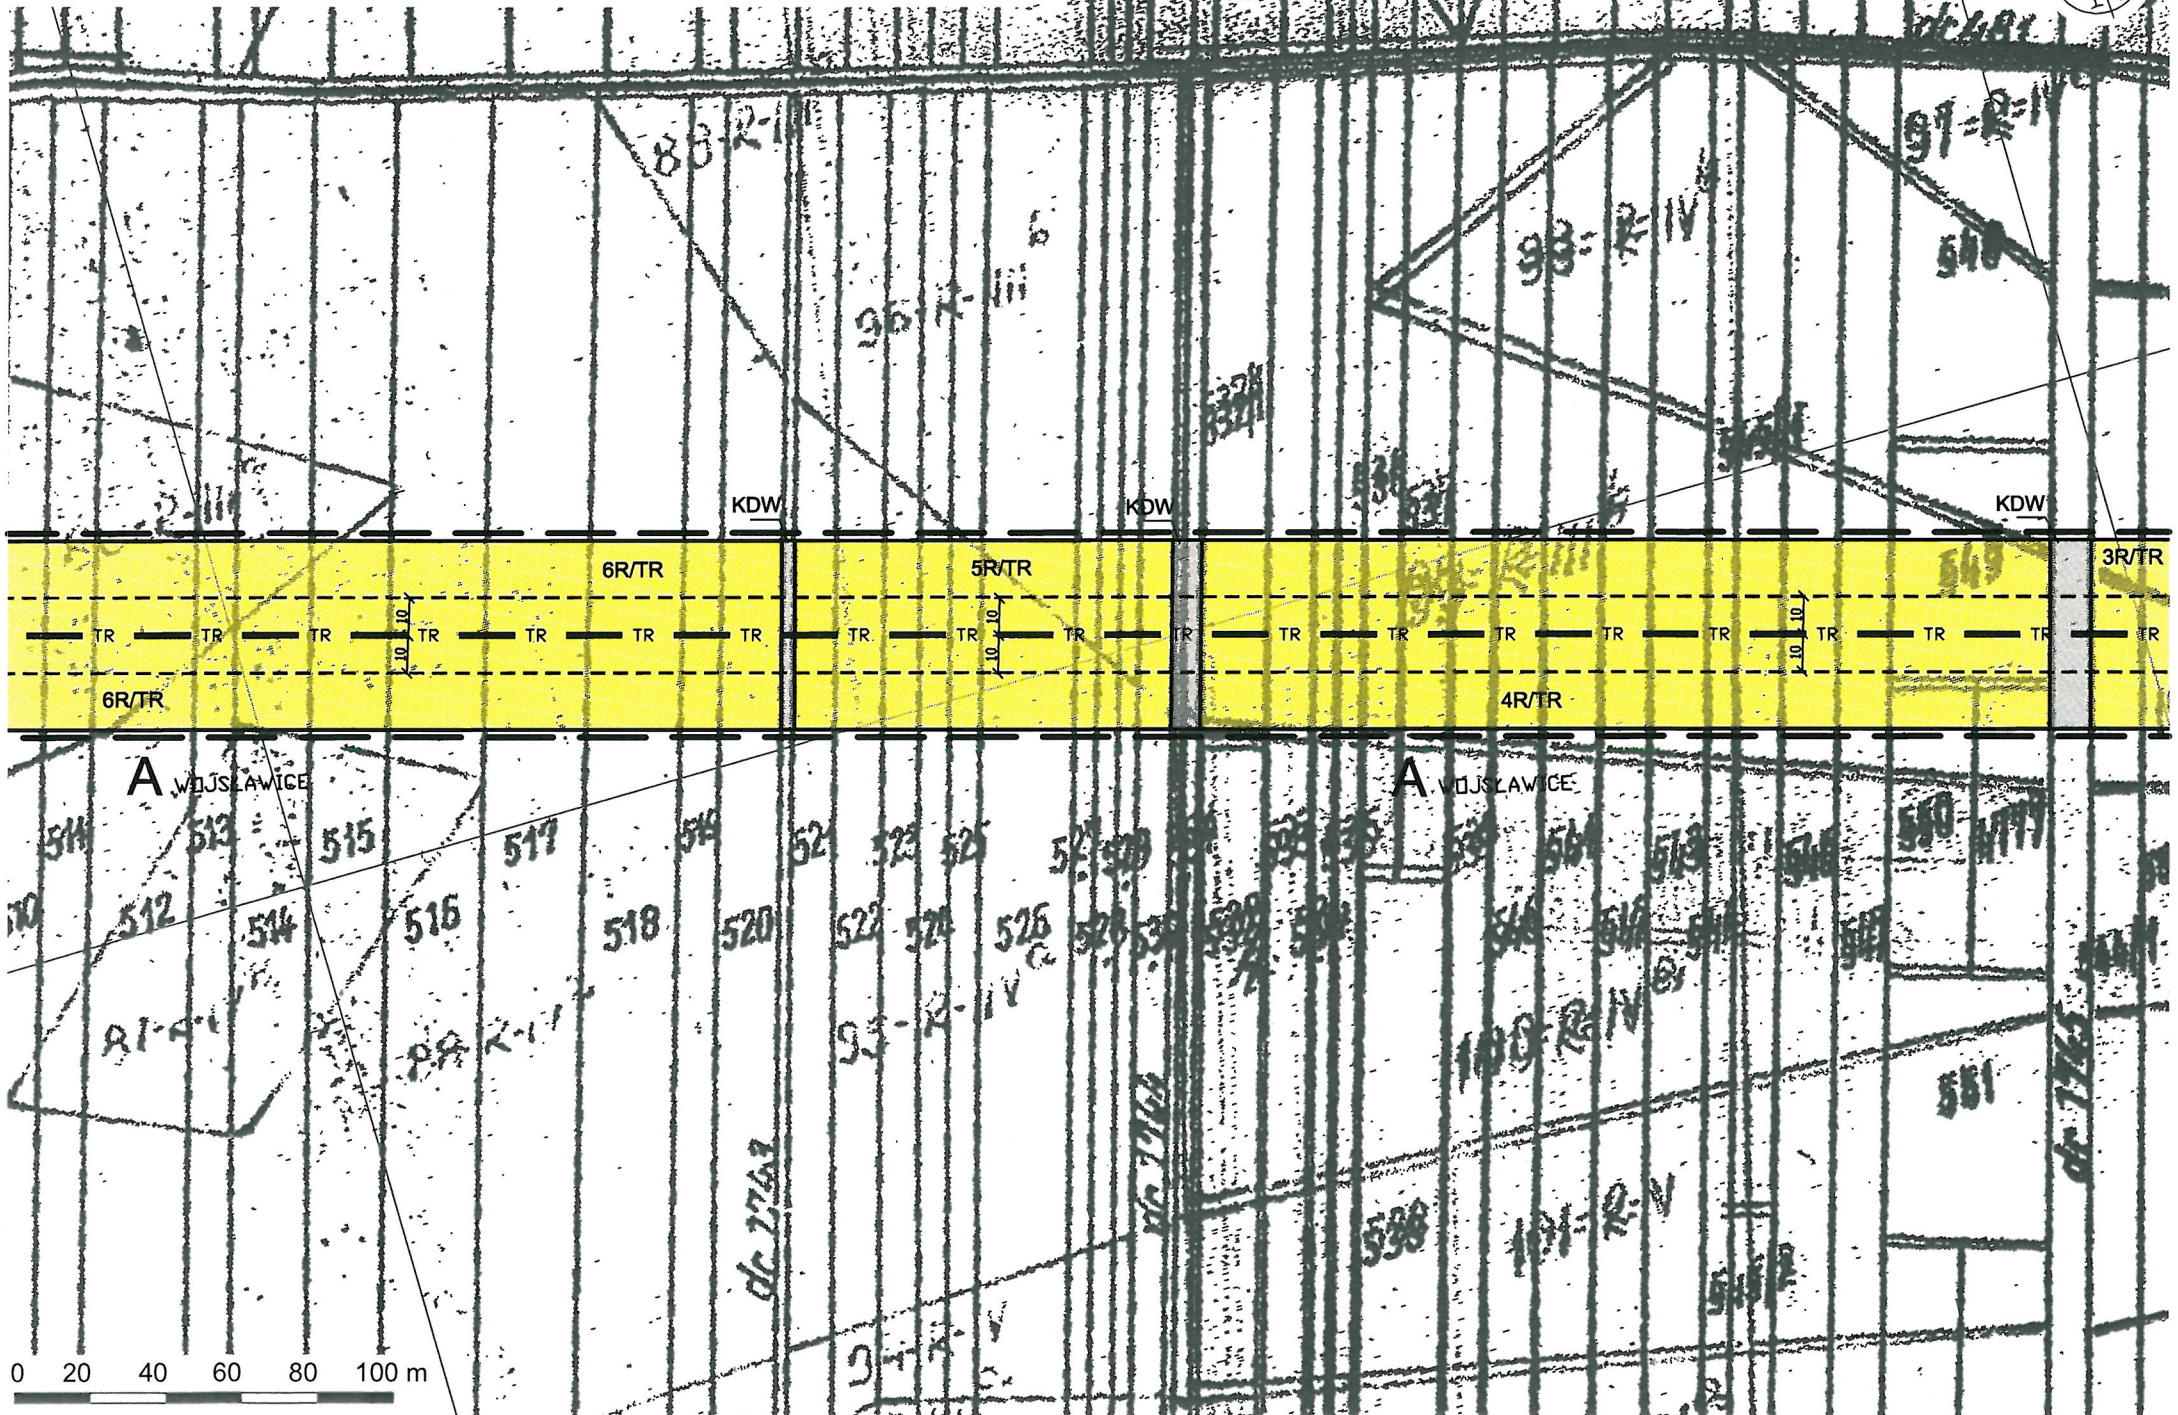

ZMIANA MIEJSCOWEGO PLANU ZAGOSPODAROWANIA PRZESTRZENNEGO GMINY WOJSŁAWICE  
W ZAKRESIE LOKALIZACJI ROPOCIĄGU ORAZ JEGO STREFY BEZPIECZENSTWA

RYСУNEK PLANU

arkusz nr. 9/18





Wszystkie dane i rysunki stanowią część projektu i nie mogą być wykorzystywane do celów projektowych bez zgody projektanta.

GMINA: Wojsławice  
Powiat: Lubelski  
SALA: 1000  
EKCJA: 14.11.05.12

**STAROSTA CHEMIŃSKI**  
Powiatowy Urząd Geodezyjno-Kartograficzny  
Chelmie  
Powstałe w związku z realizacją projektu przy-  
jętym do państwowego zarządzenia w sprawie  
w dniu 04.06.2005 r. o udzieleniu zezwolenia na  
**Niniejsza mapa nie może  
służyć do celów projektowych.**

Chelmu, dnia 11.11.2011 podpis  
122.50.15.03/11  
**STAROSTA CHEMIŃSKI**  
Powiatowy Urząd Geodezyjno-Kartograficzny  
w Chelmie  
Reprodukcja, rozpowszechnianie i kopiowanie  
w innych celach niż określone w tym projekcie  
w art. 10 ustawy z dnia 17 maja 1989 r. o geodezji  
i kartografii (Dz. U. z późn. zmianami)

Chelmu, dnia 11.11.2011 podpis  
mgr inż. Dariusz Bajtka

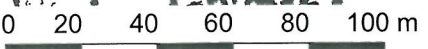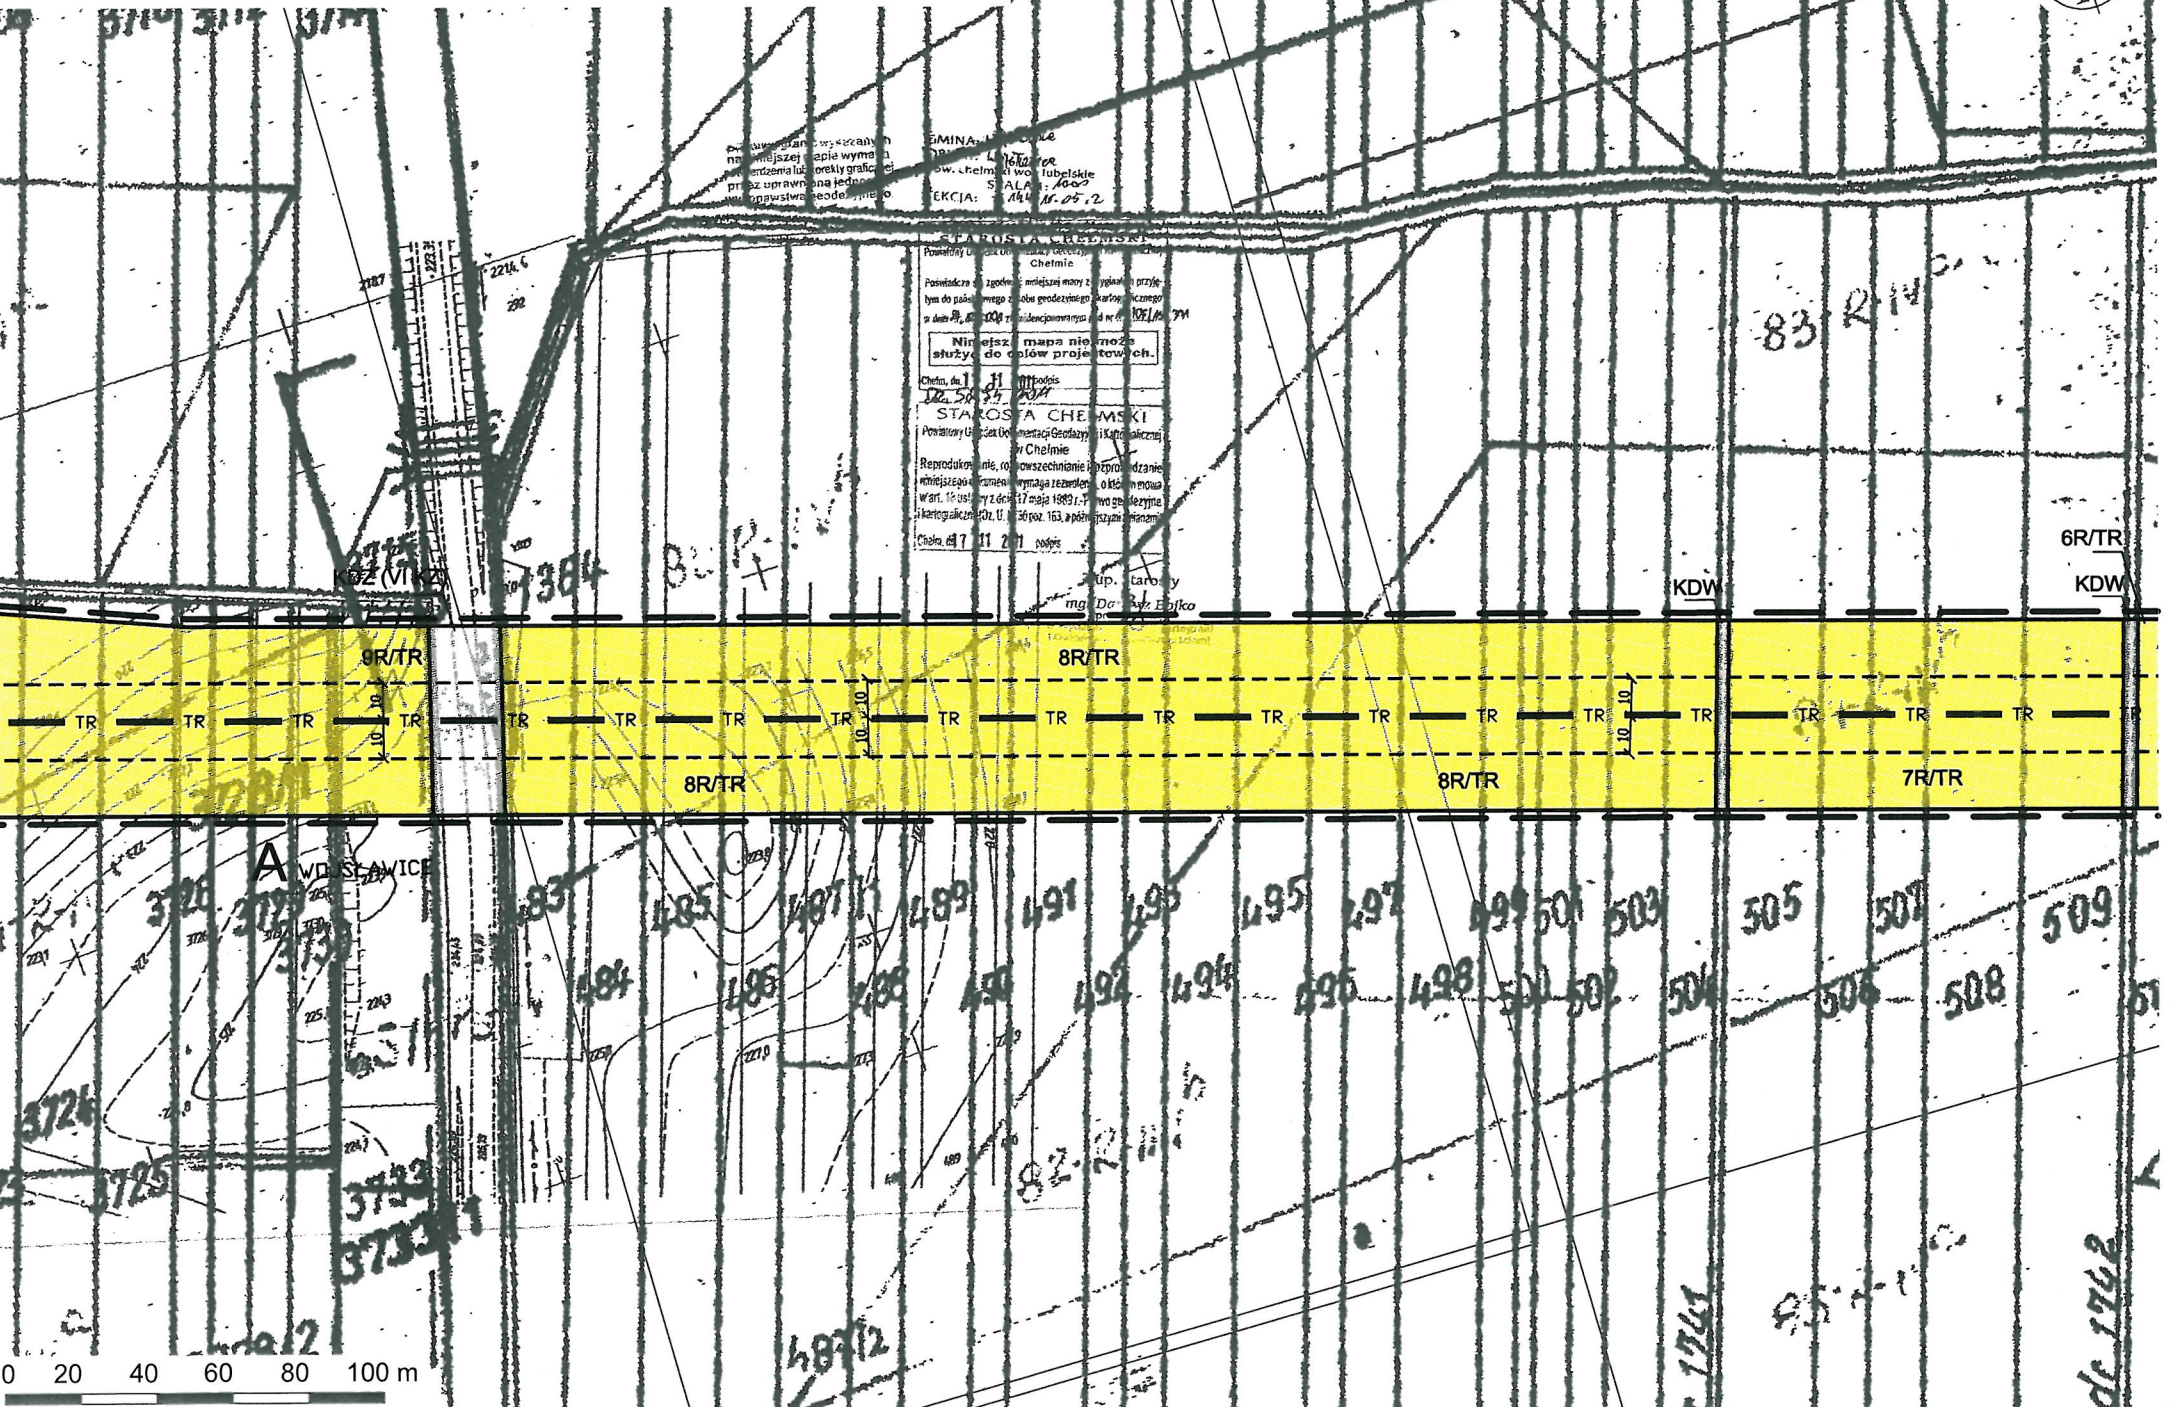

WOJSŁAWICE  
3726  
3725  
3733  
3734

17012  
17011


82-2-11-2


17011


dc 1702


6R/TR  
KDW


KDW

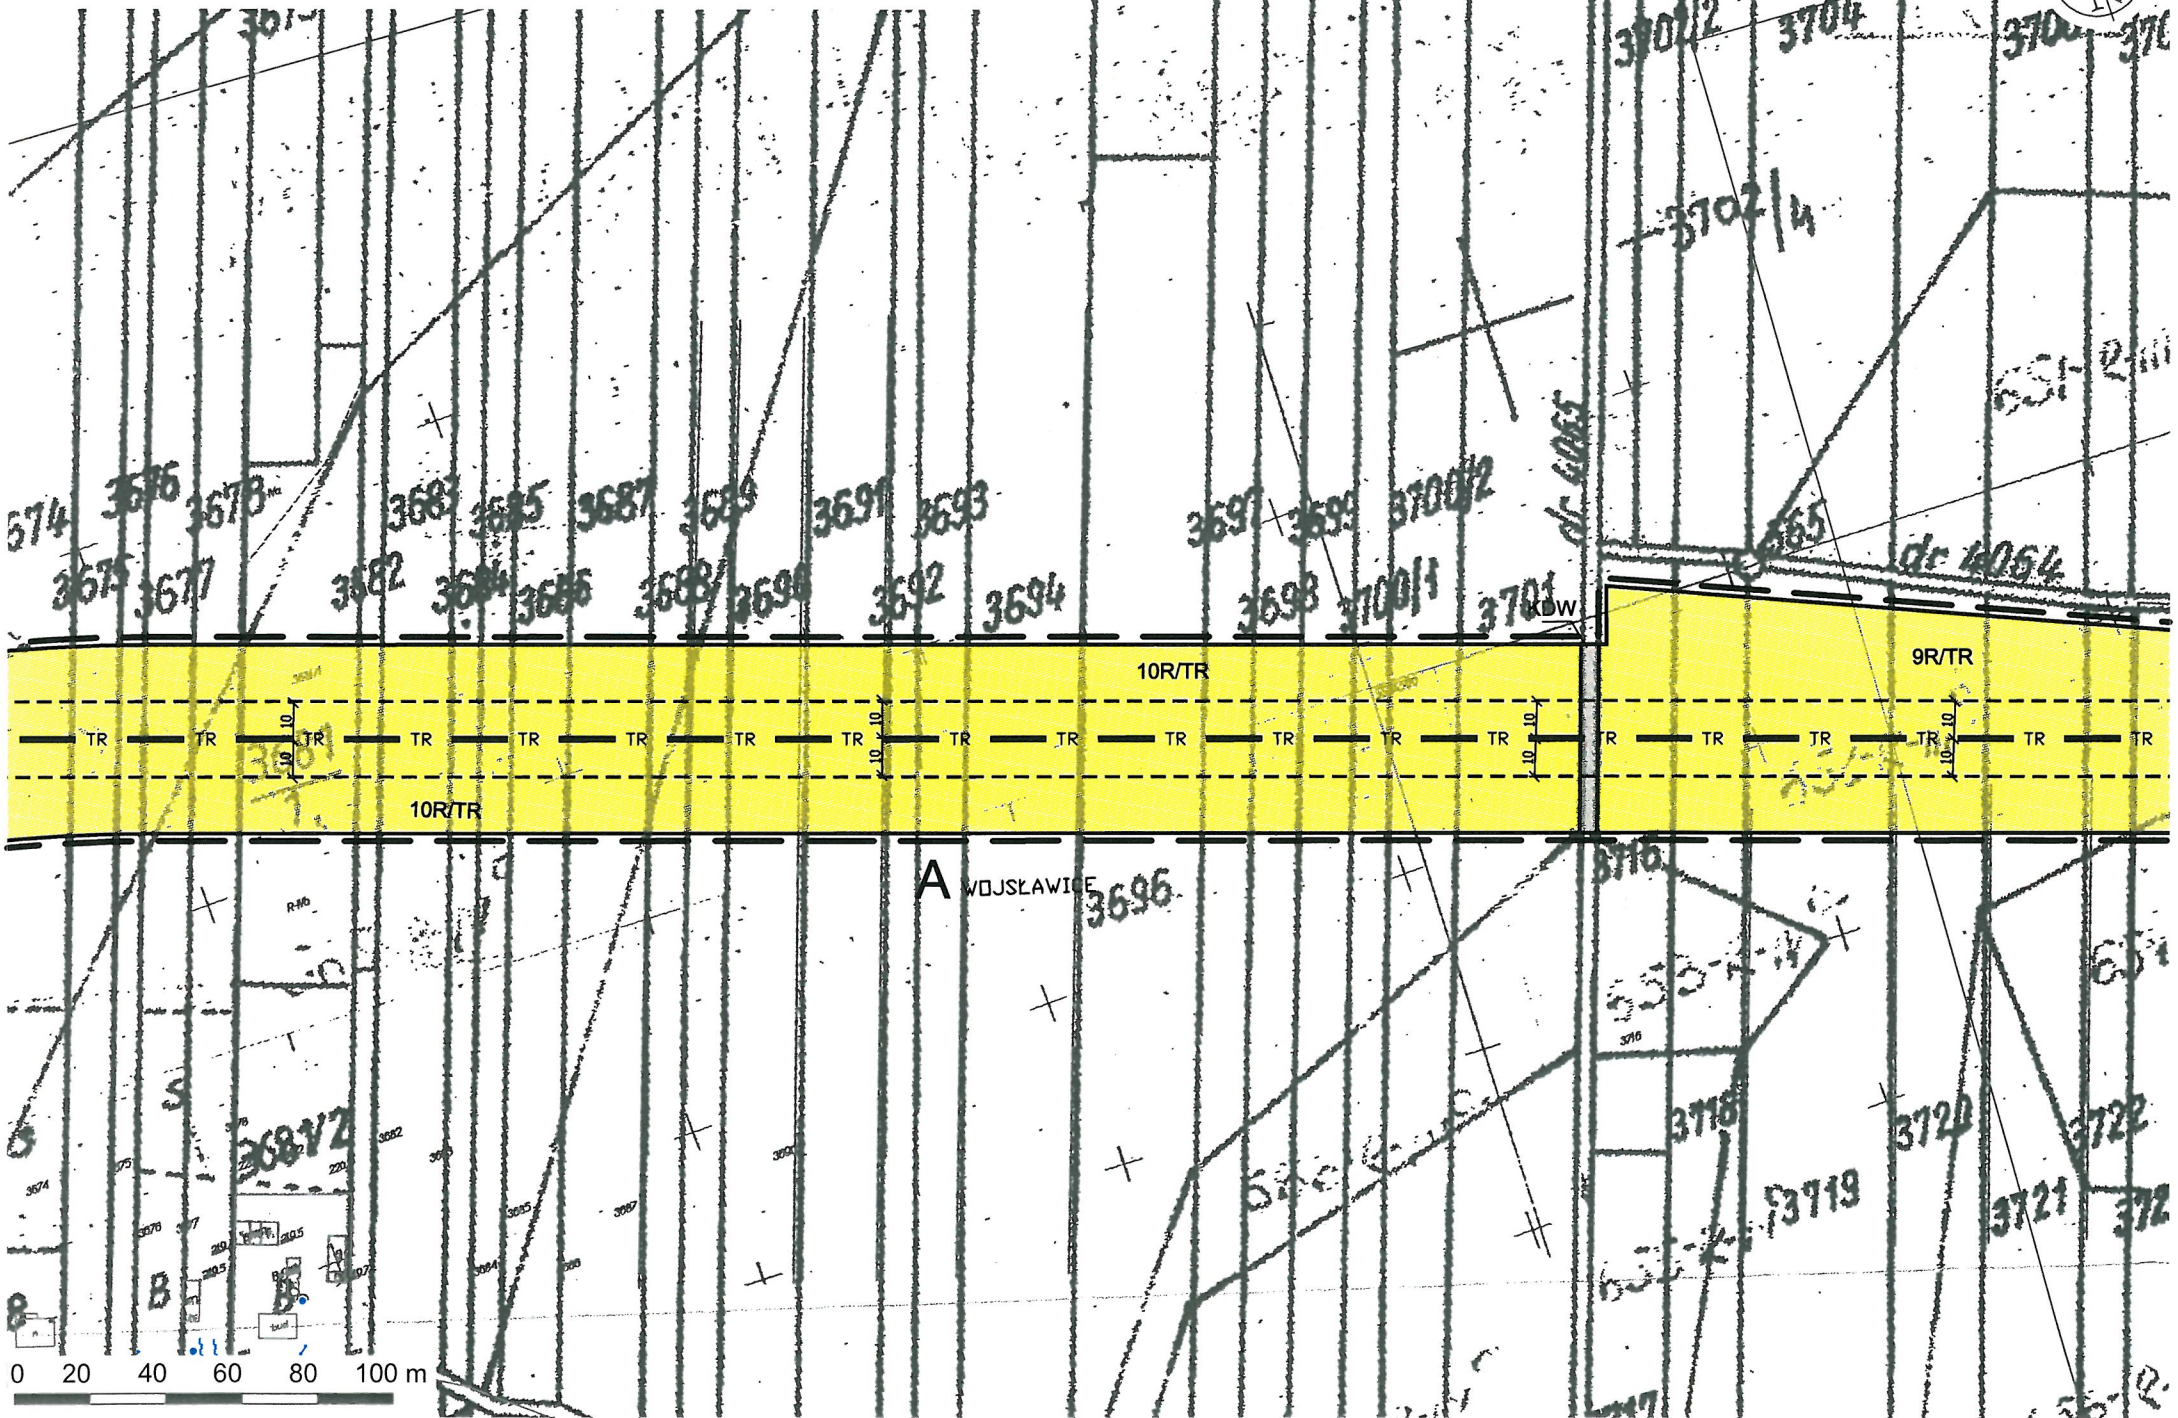

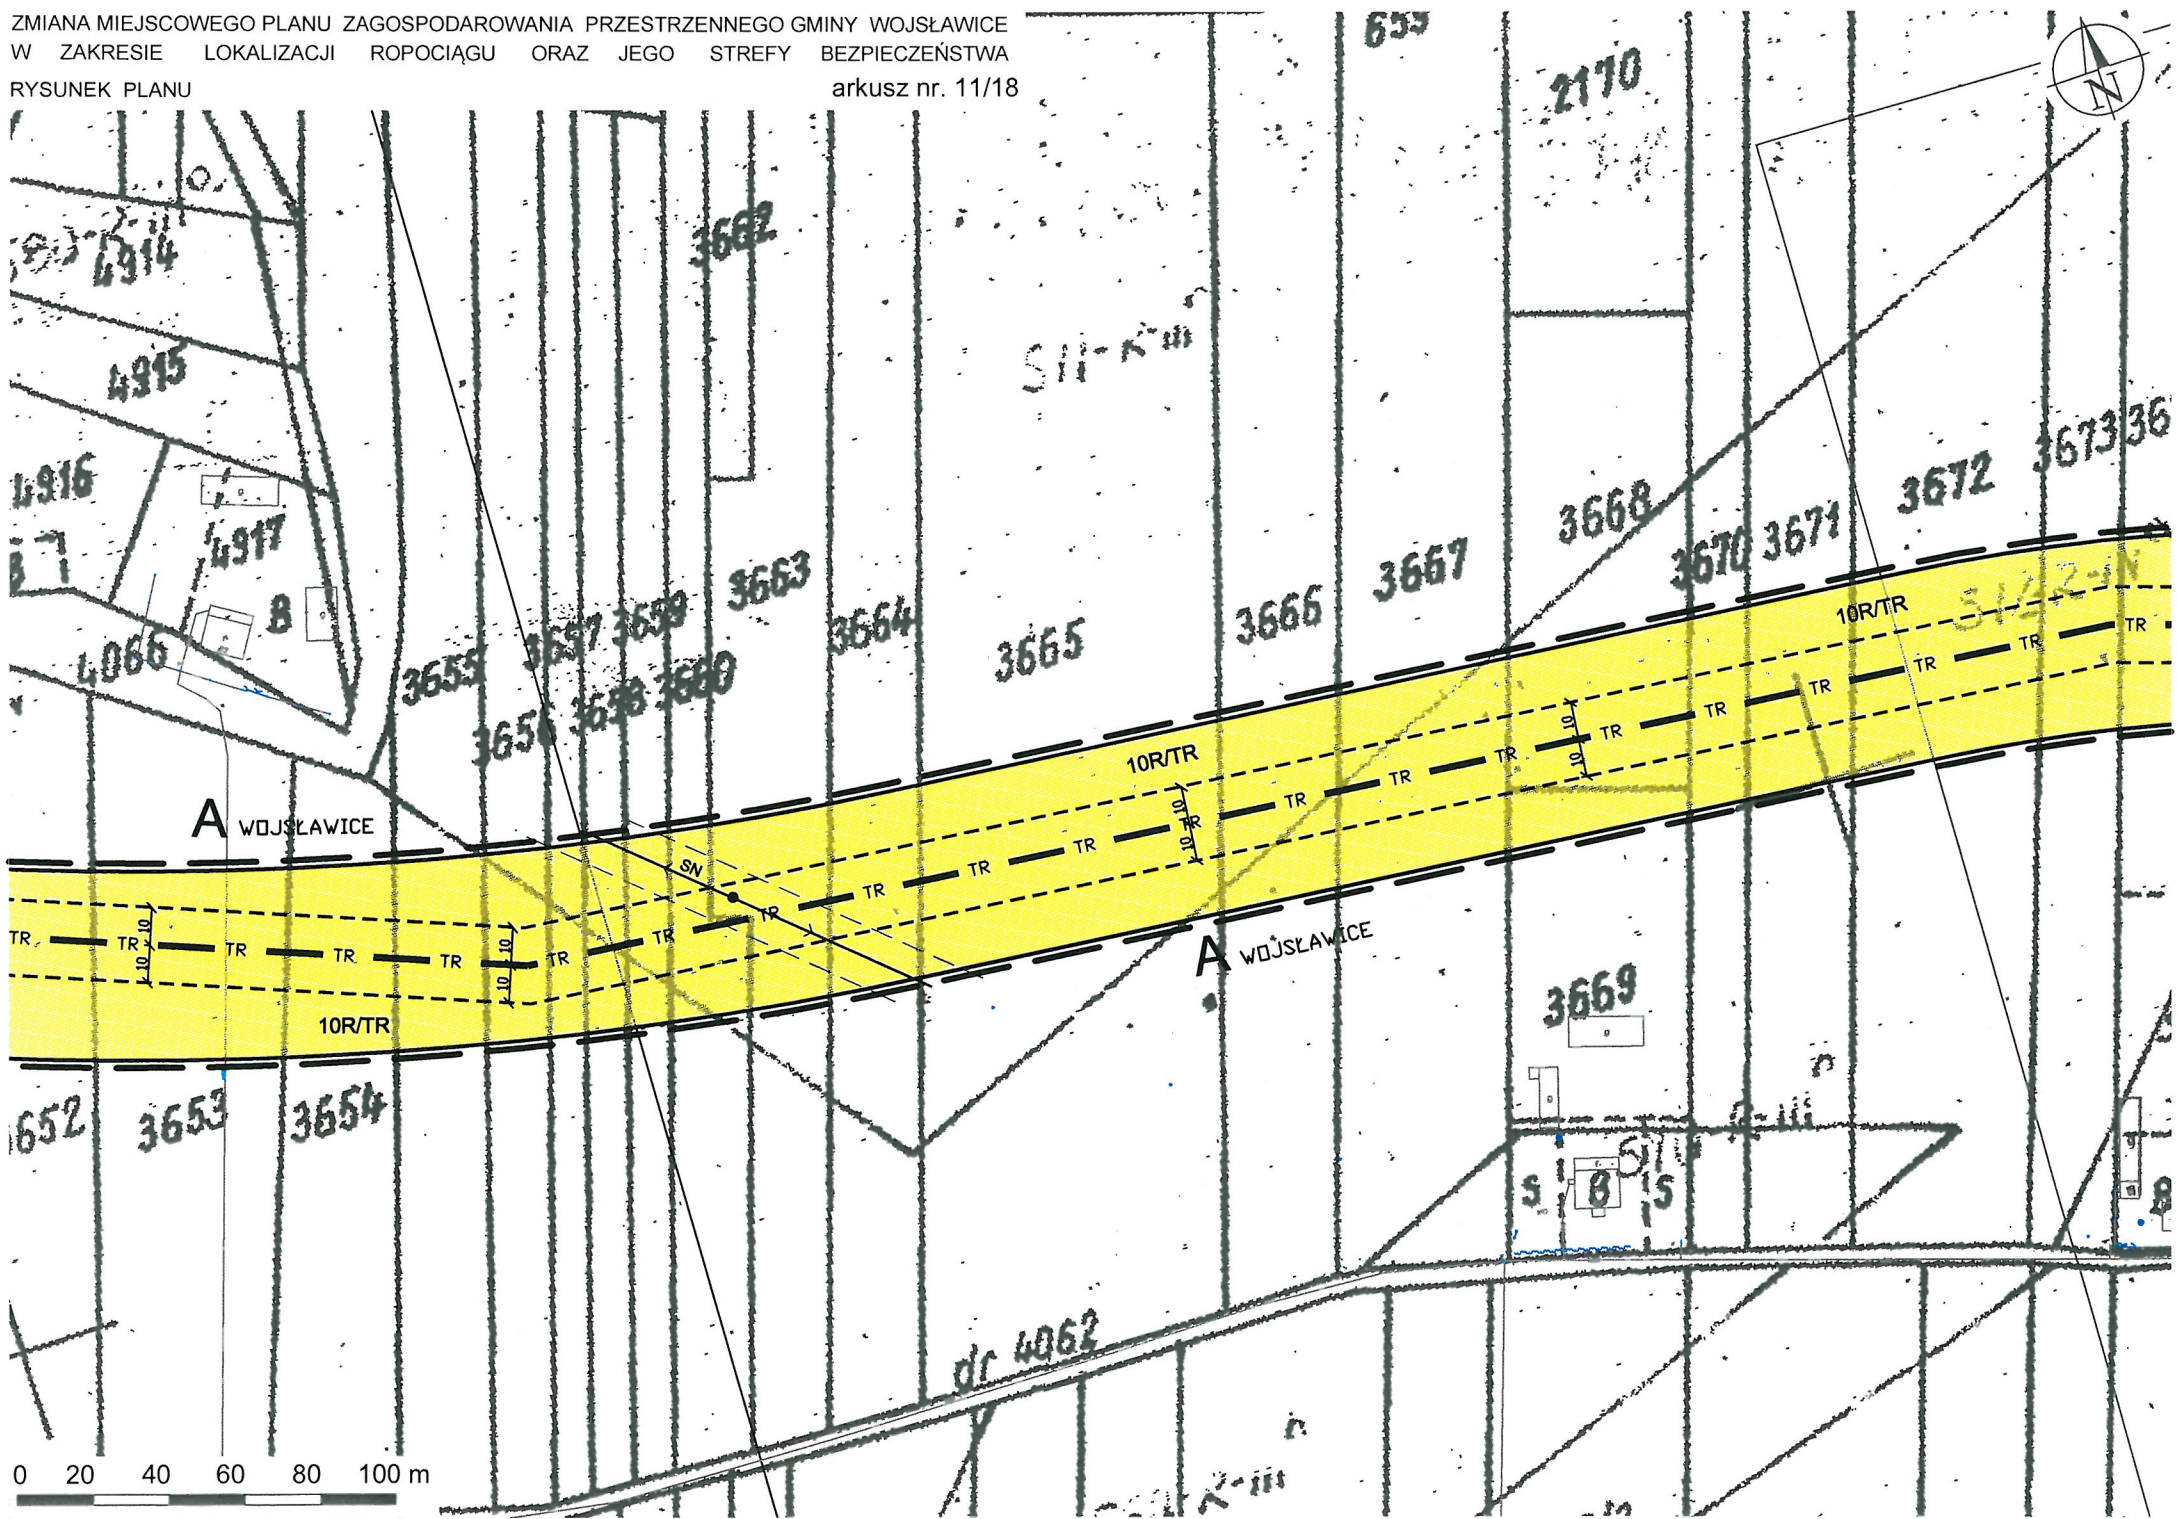


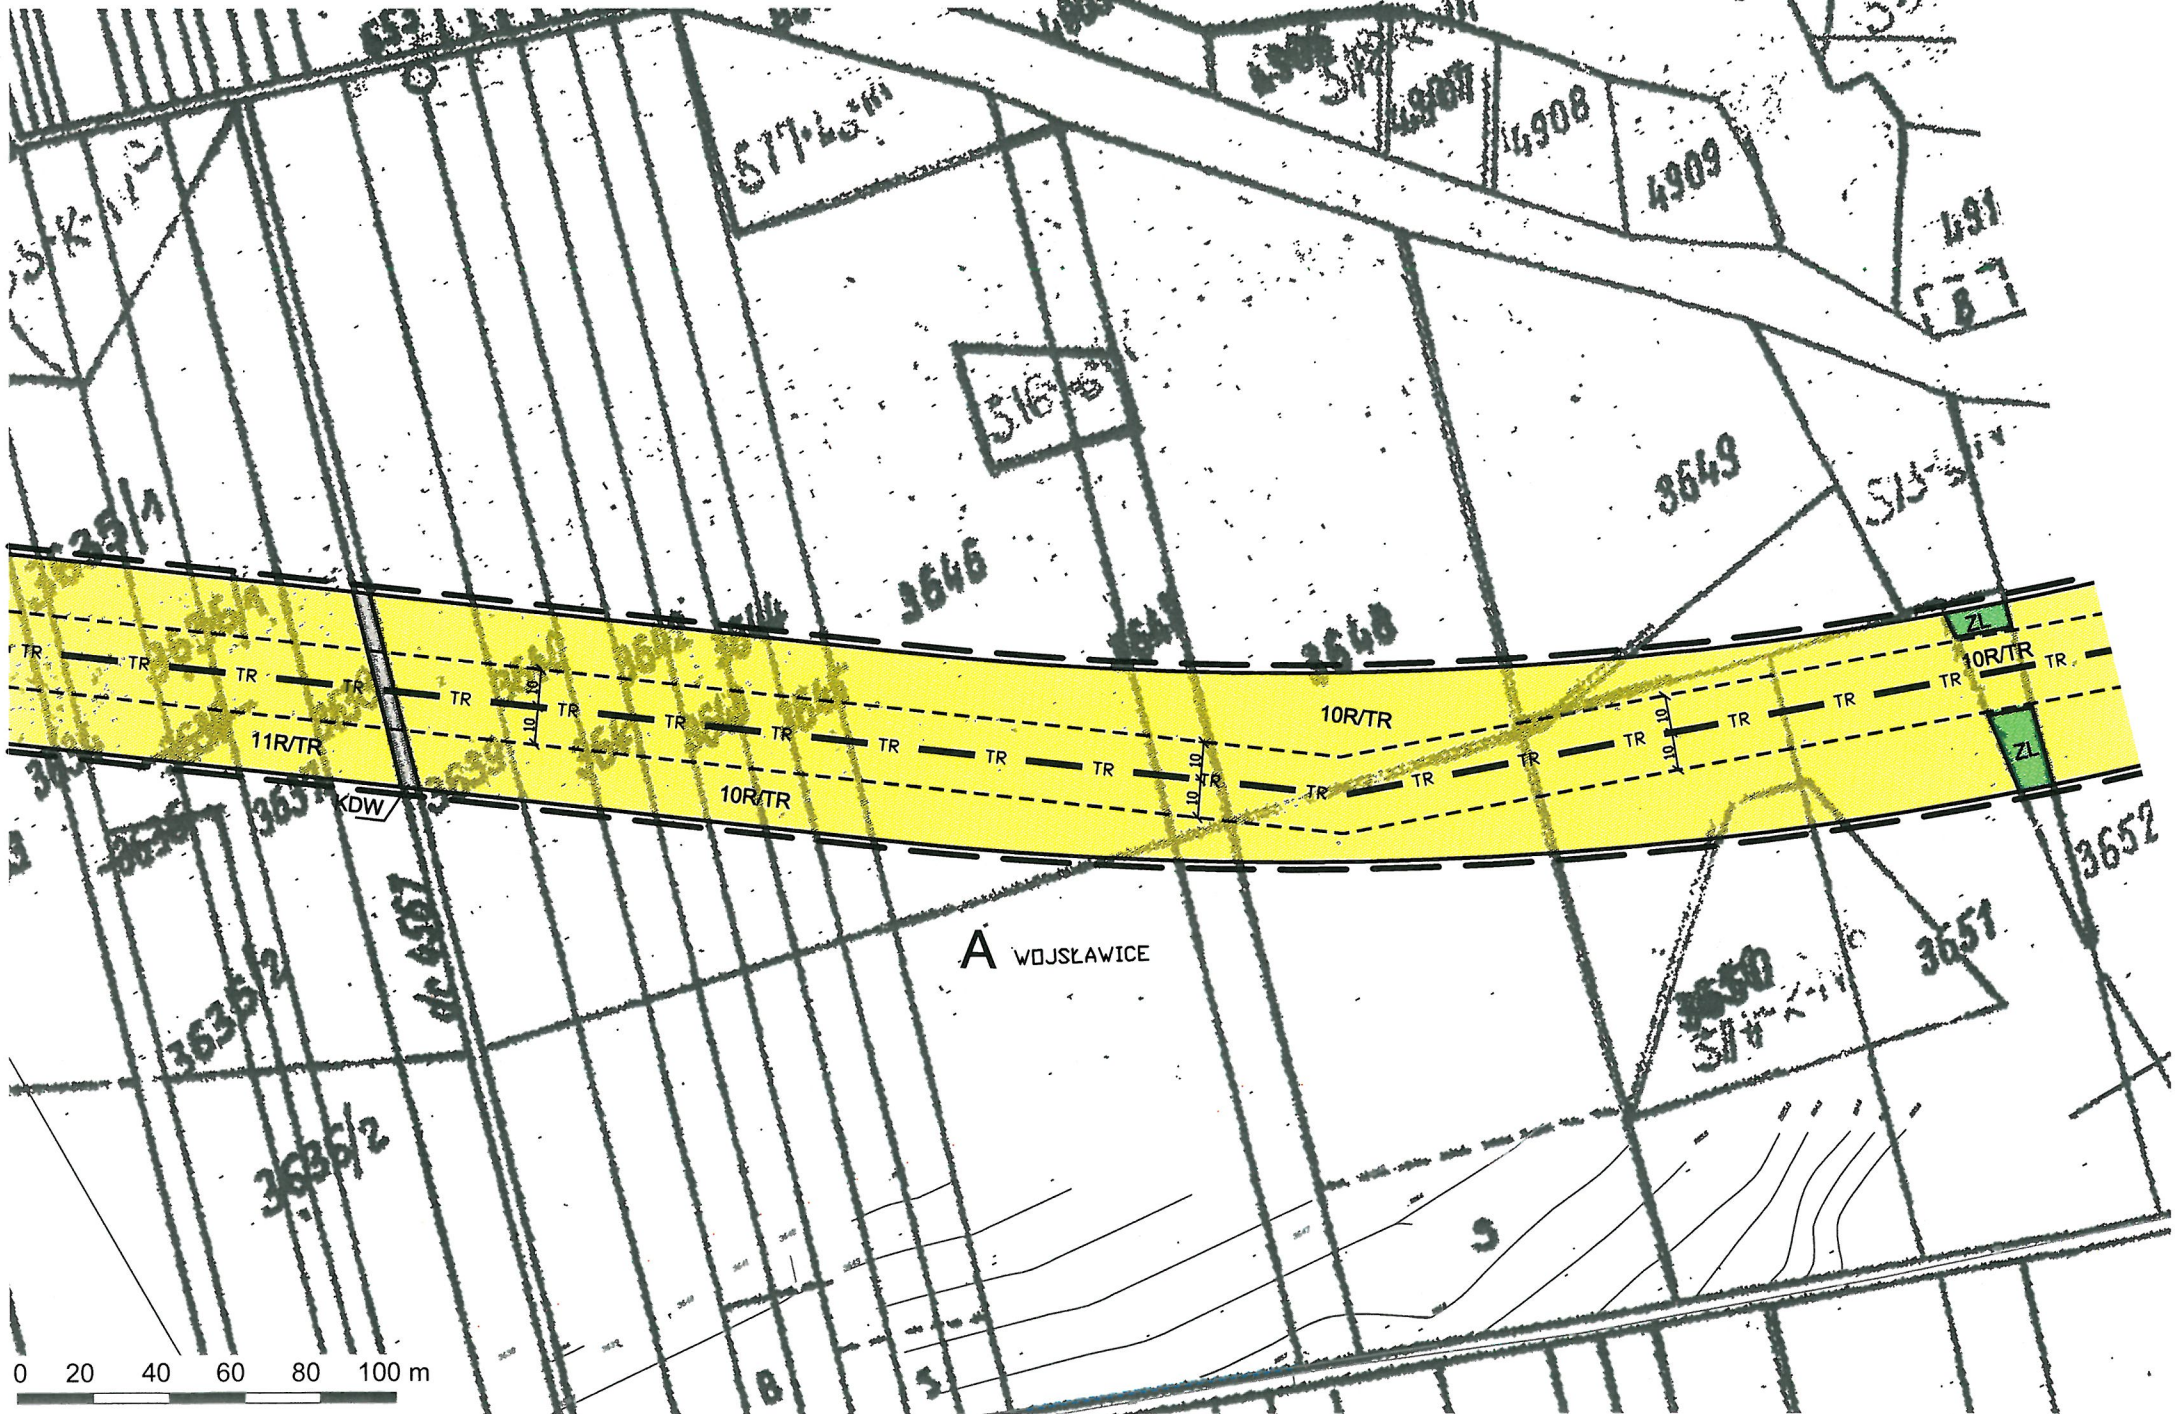



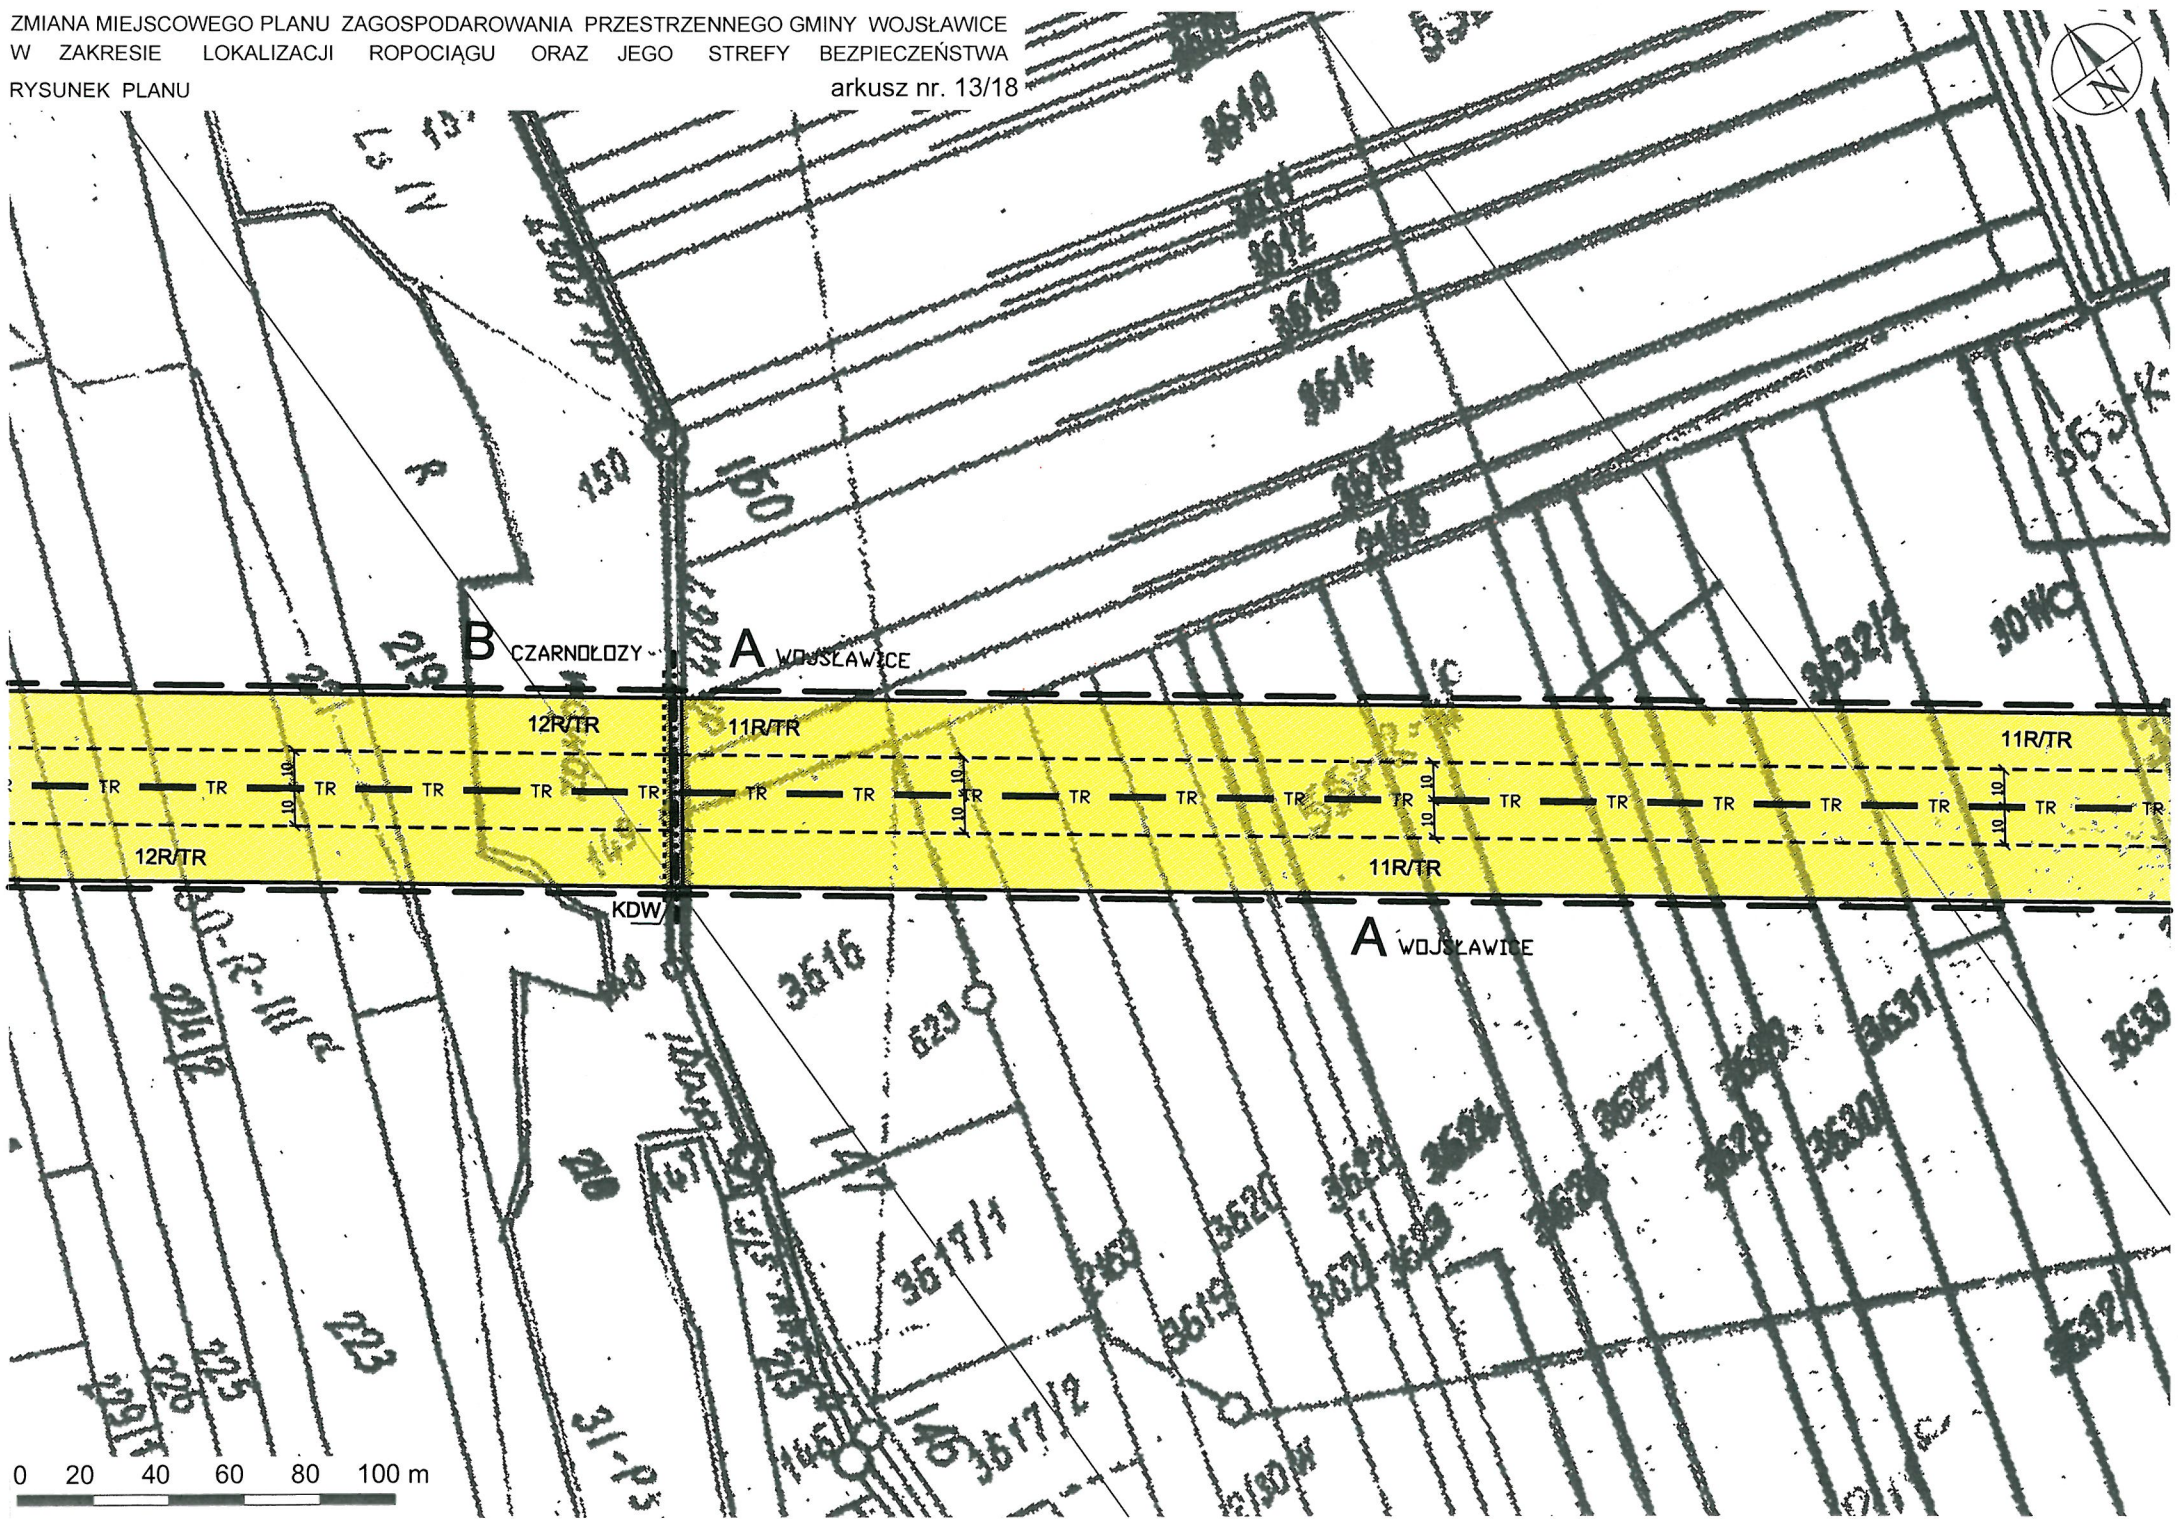


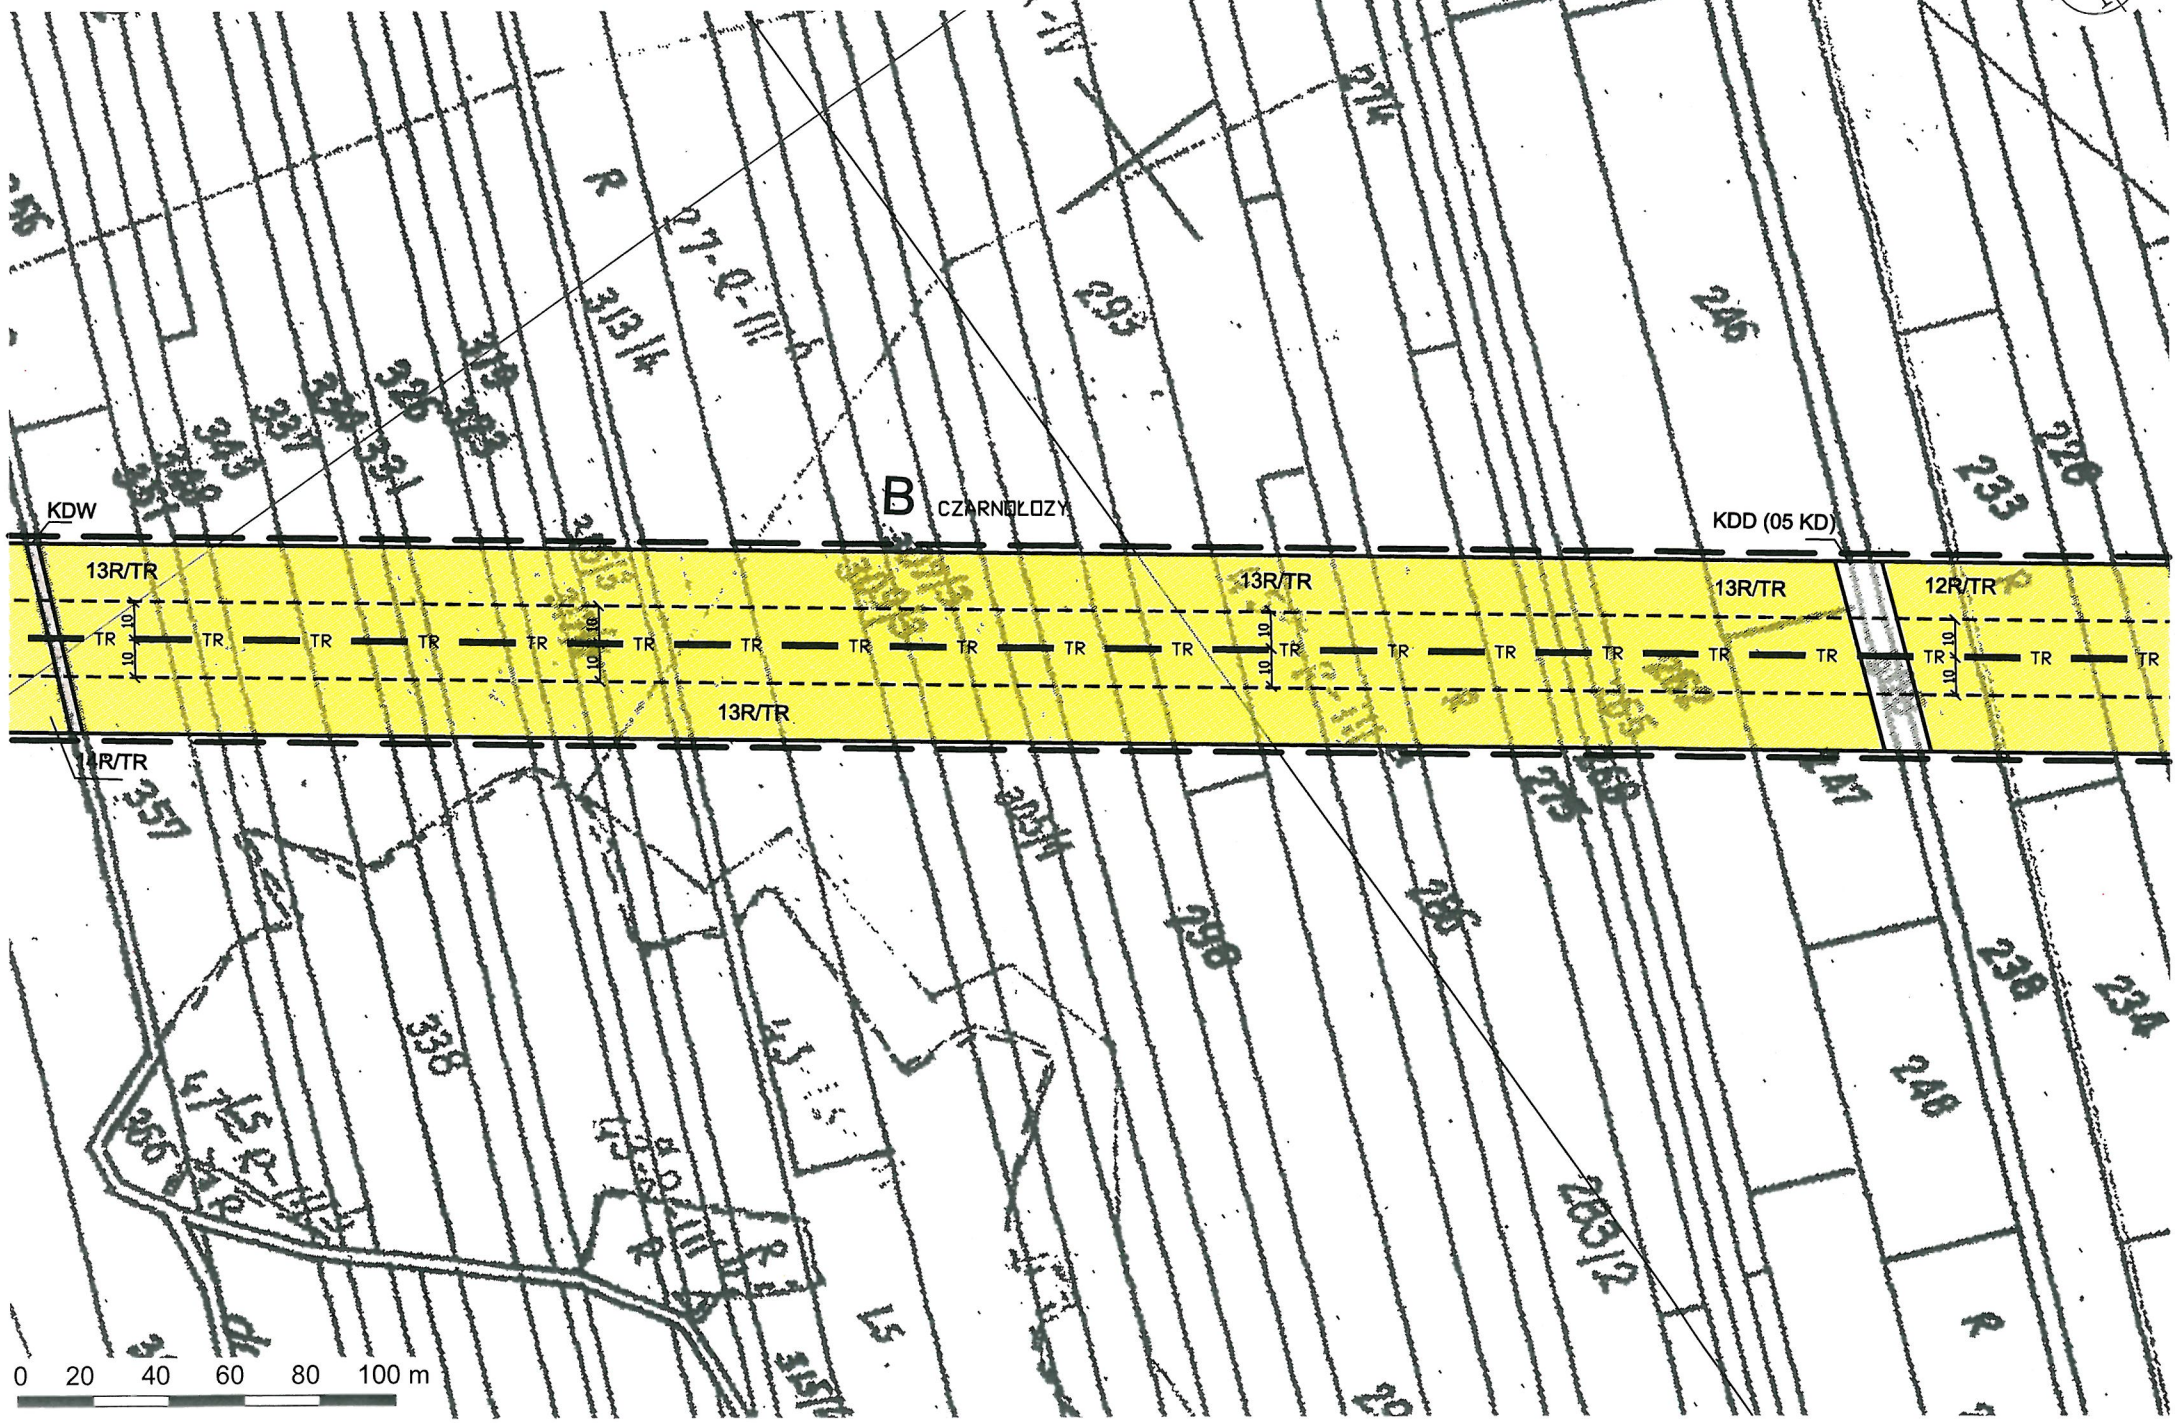



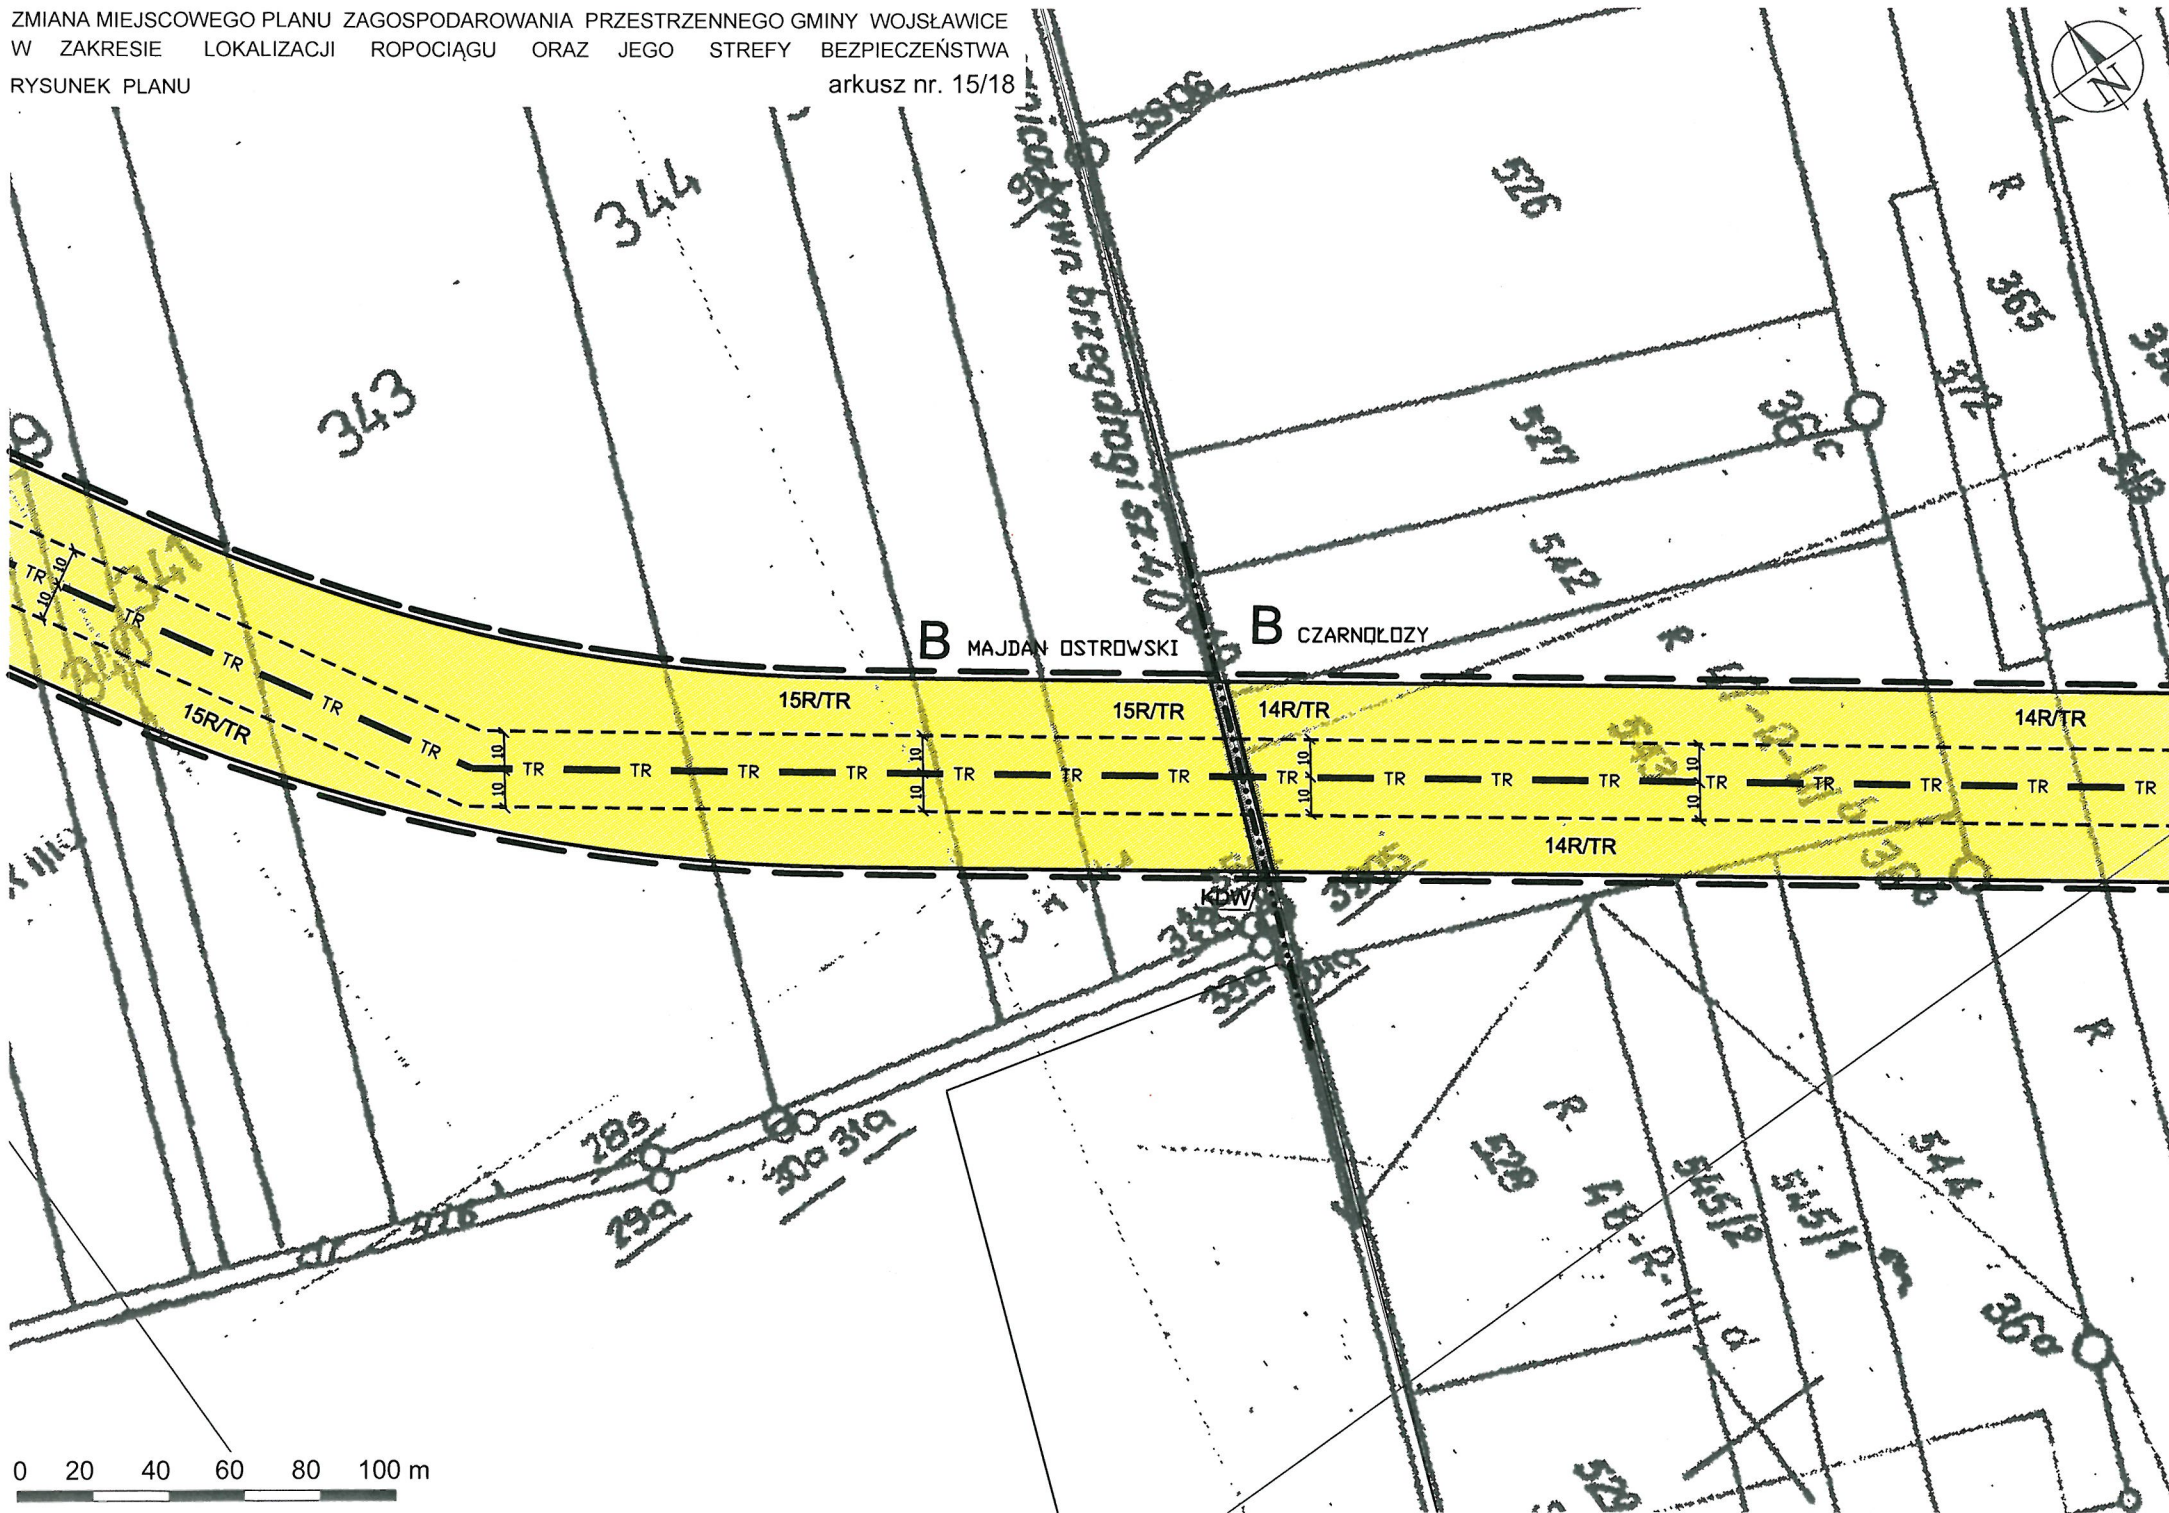

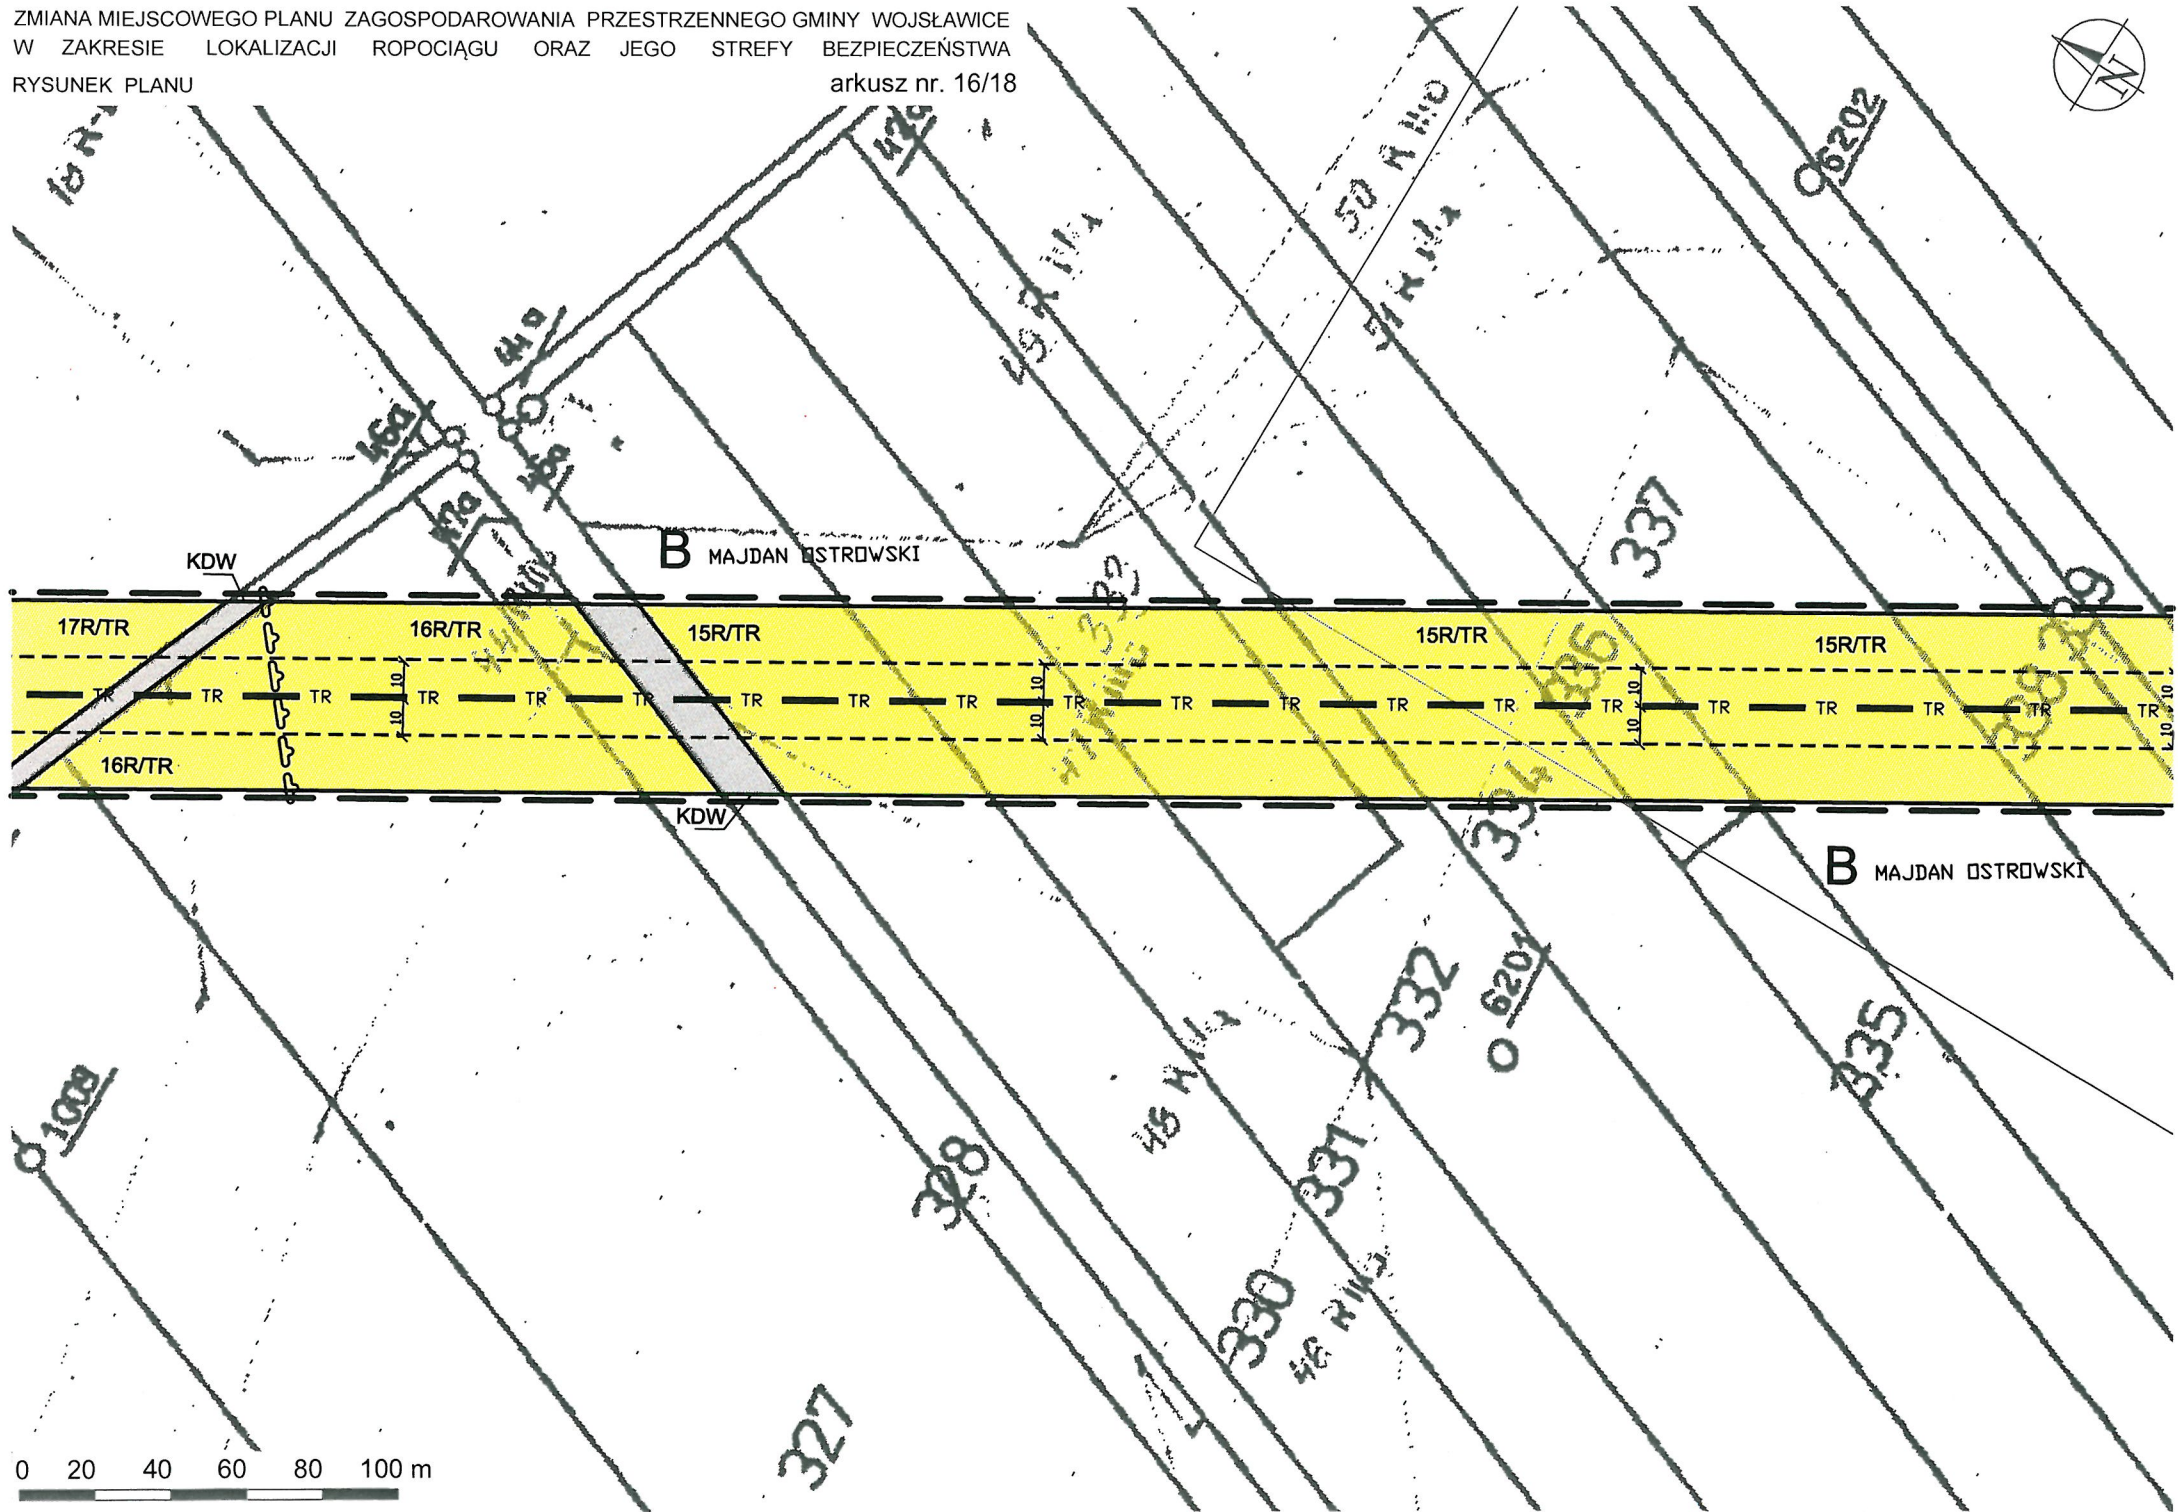

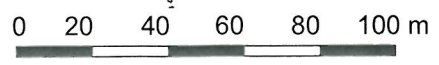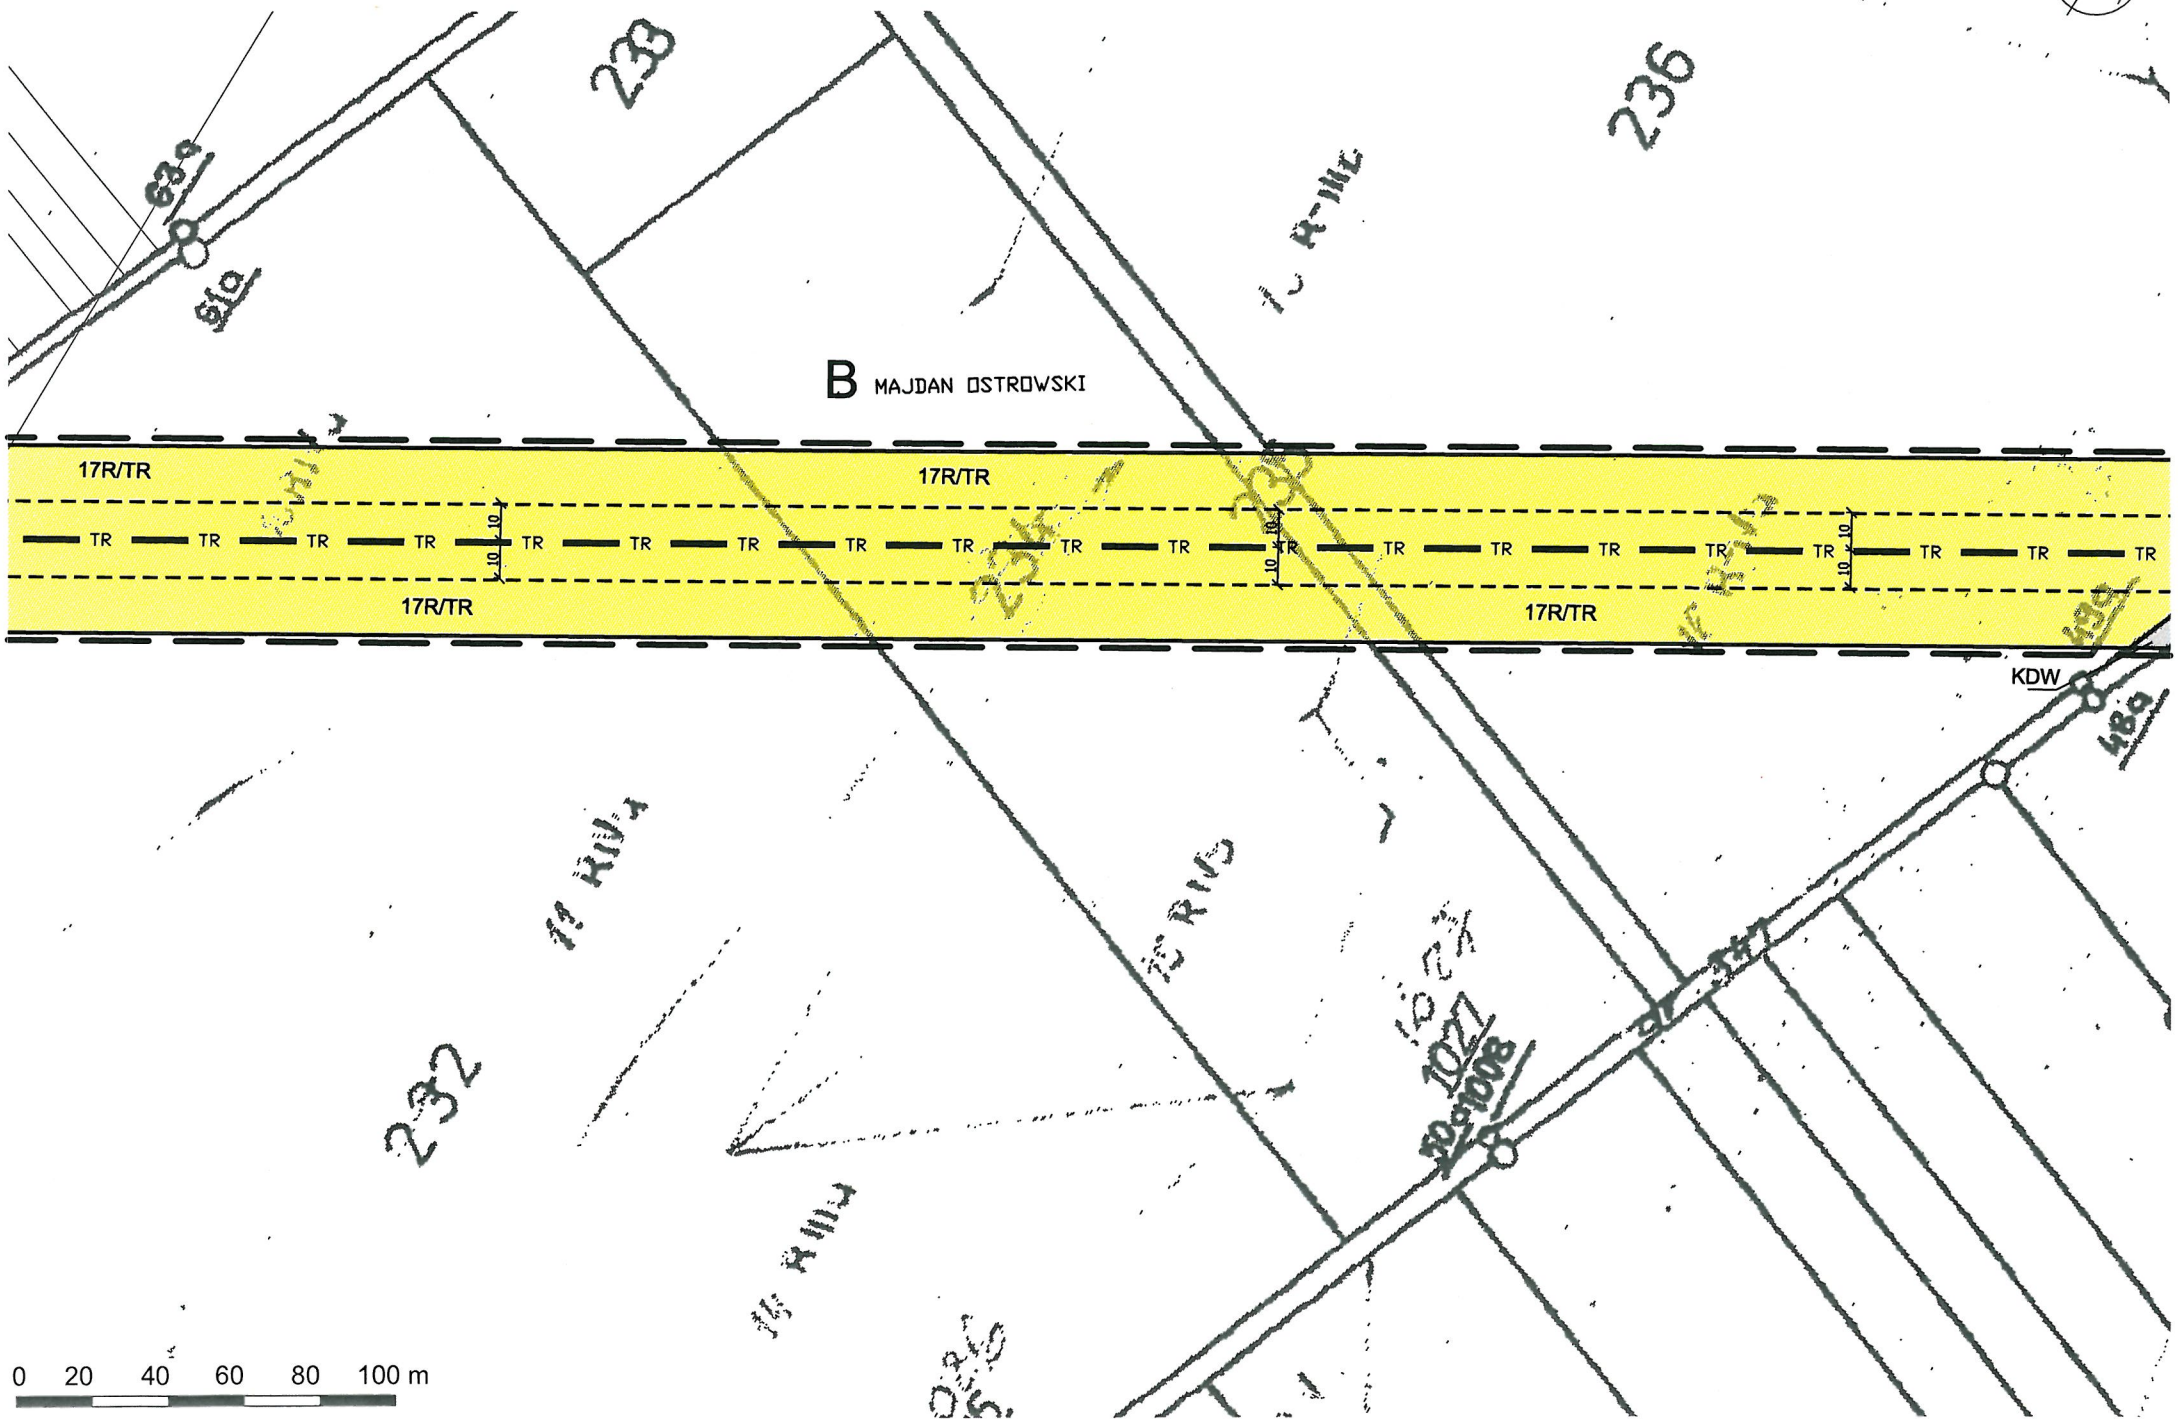

ZMIANA MIEJSCOWEGO PLANU ZAGOSPODAROWANIA PRZESTRZENNEGO GMINY WOJSŁAWICE  
W ZAKRESIE LOKALIZACJI ROPOCIĄGU ORAZ JEGO STREFY BEZPIECZEŃSTWA

RYSUNEK PLANU

arkusz nr. 18/18



*Prace geodezyjne*

w art. 18 ustawy z dnia 17 maja 1989r. o kartografii  
i kartografiimie (Dz. U. Nr 30, poz. 163 z późn. zmianami)  
Chelm, dn. 22.03.2012 r. podpis

**STAROSTA CHEŁMSKI**  
Pomocny Ośrodek Dokumentacji Geodezyjnej i Kartograficznej  
w Chleminie

Podpis: [Signature]

Nr. Ew. 17/89 - 147.131. Gminy: Grunty koi. Leśniewice

Chelm, dn. 22.03.2012 r. podpis

Z up. Starosty  
**mgr Dariusz Bojko**  
Podinspektor  
i Gospodarki Nieruchomościami

